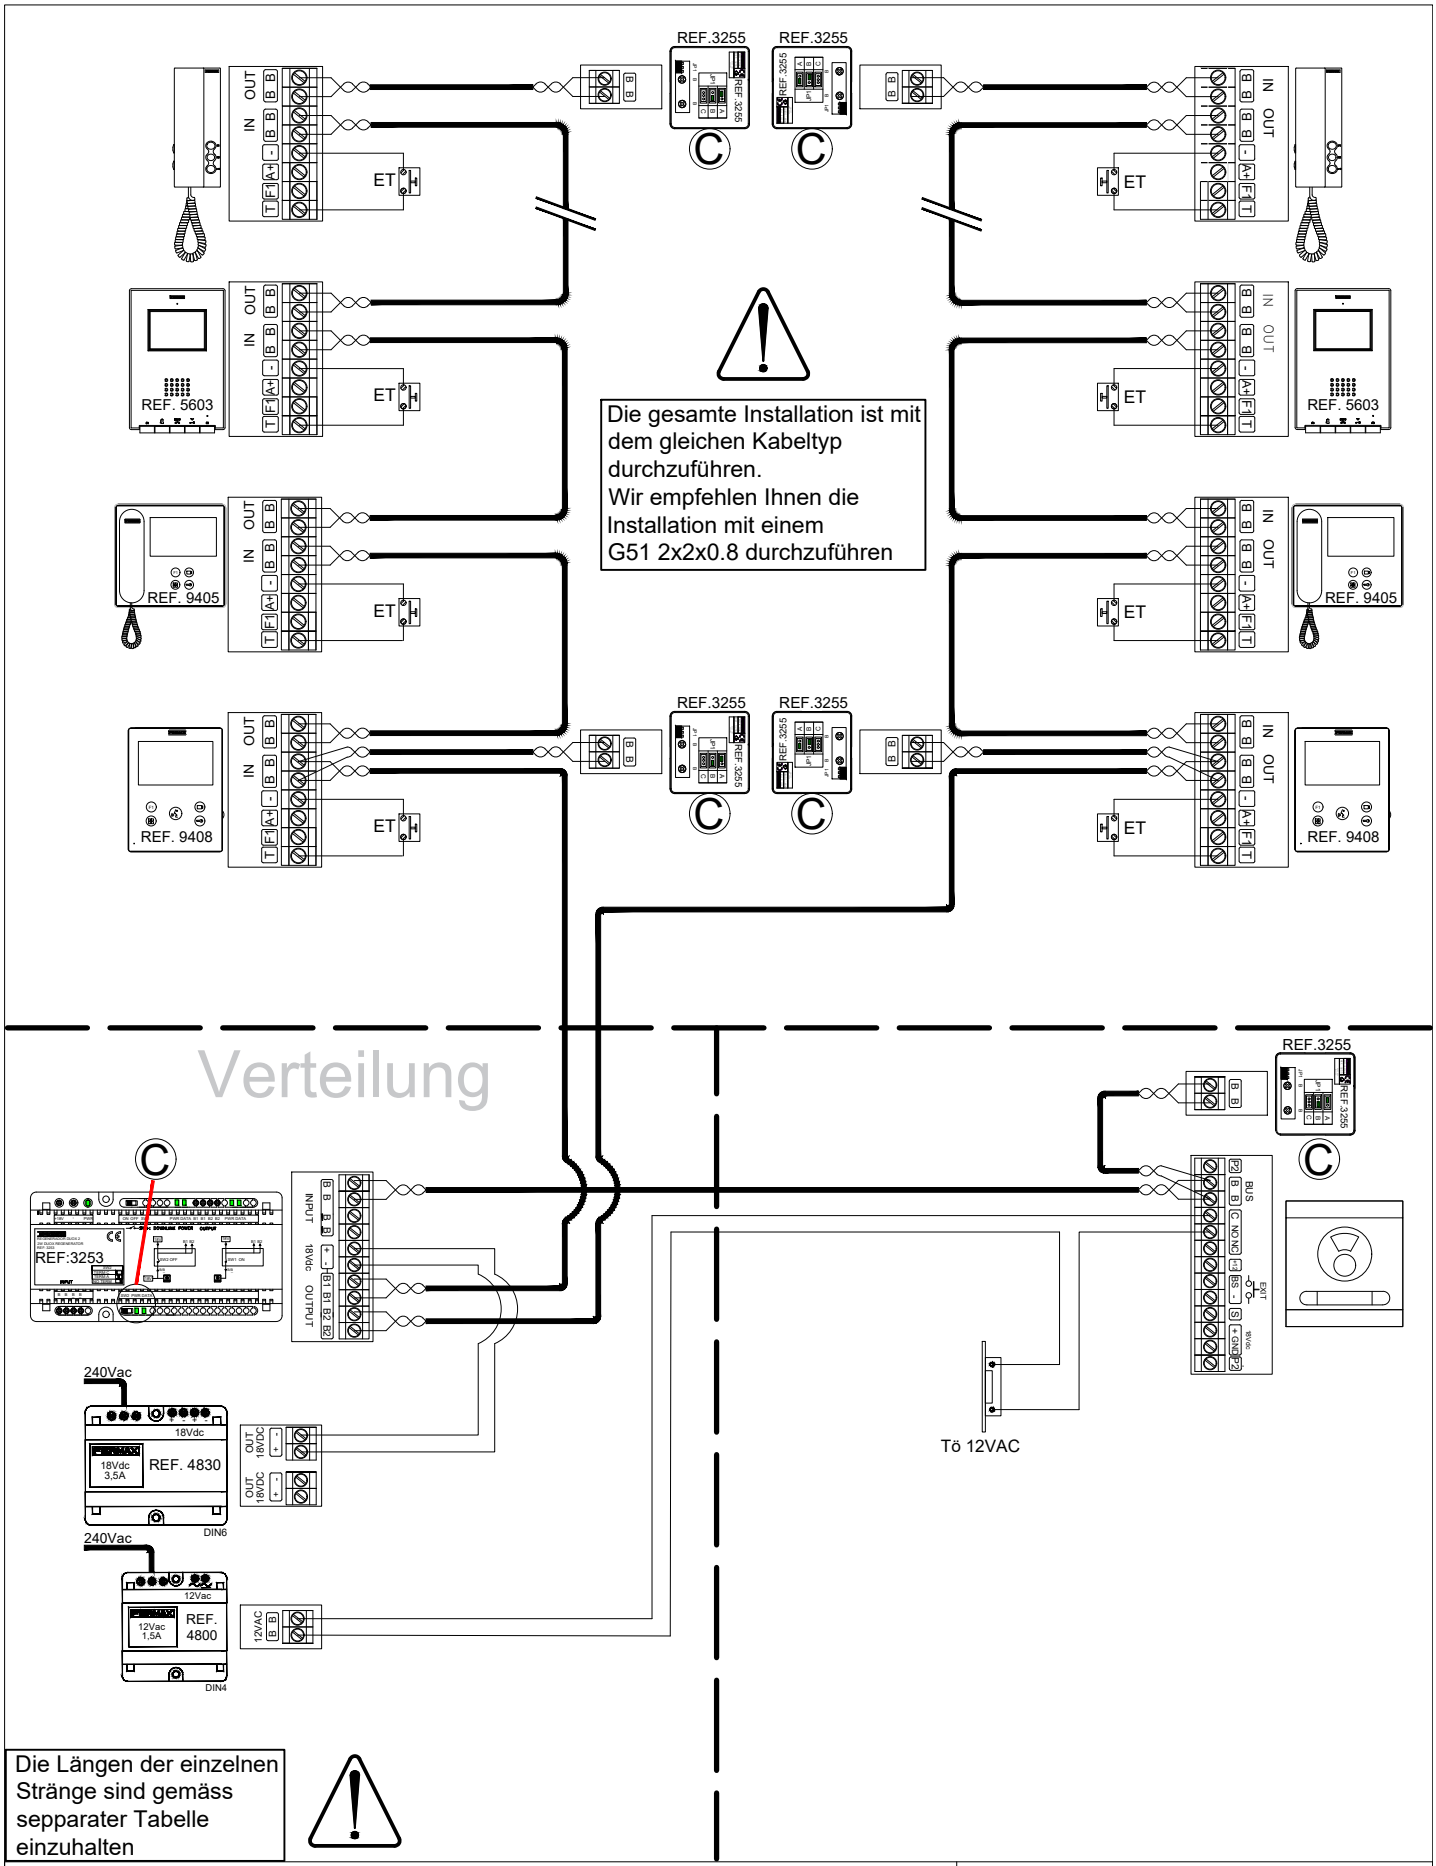




Die Längen der einzelnen Stränge sind gemäss sepparater Tabelle einzuhalten


| | | | |
|---|---|---|---|
| Planbezeichnung: Standard DUOX 1 Eing. 2 Strang | | | |
| Objekt-Nr.: DUOX 12L 2EV | | Datei / Plan-Nr.: DUOX 205 | Massstab / Plangrösse |
| Gezeichnet: 16.03.2017 BO | Rev.-Datum | Index: A | Seite: 1 / 1 |

FERRATEC

FERRATEC AG, Grossmattstr. 19
CH-8964 Rudolfstetten
Tel.: 056/6492121 Fax: 056/6492141

## Längenangaben für DUOX Installation mit einem Strang

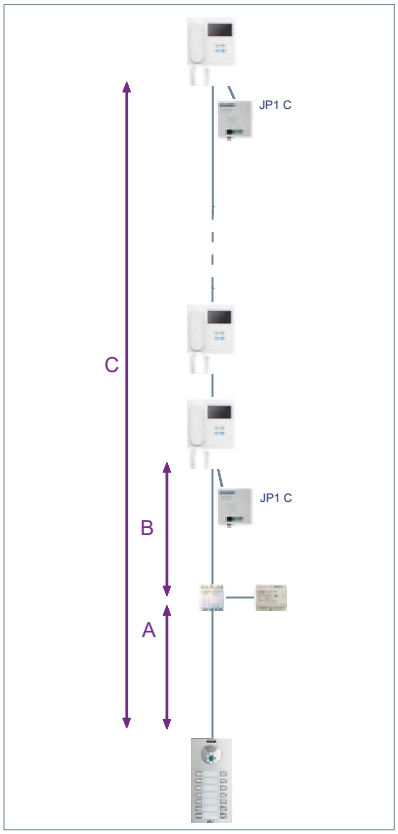

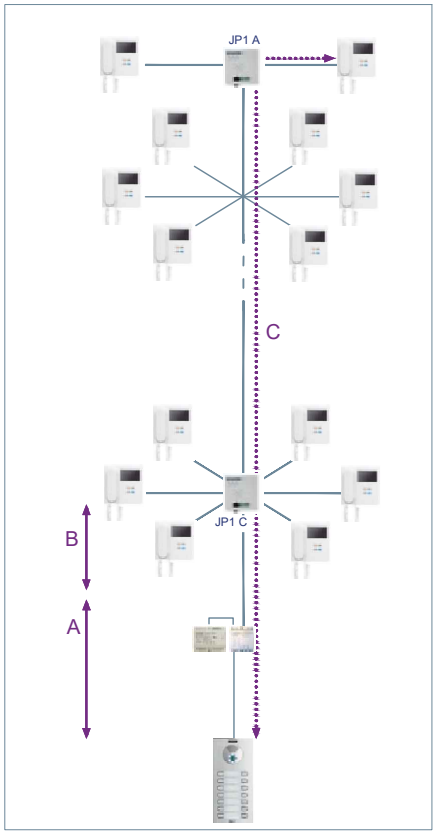



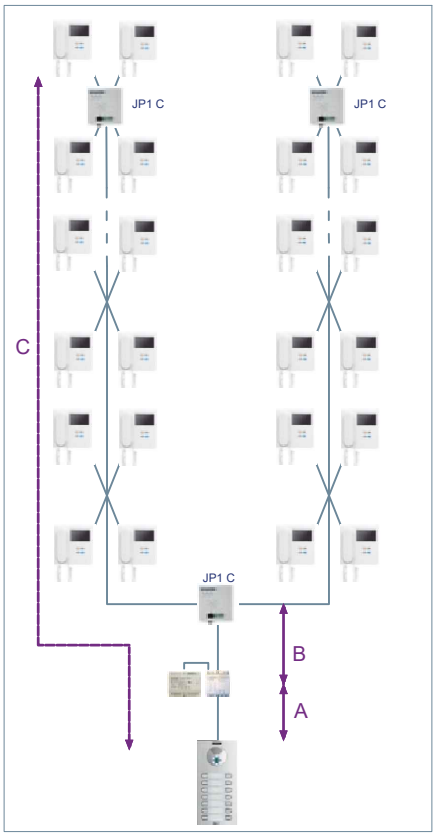

Bis 40 Monitore

| | Beschrieb | Kabel | Kaskade | 2 Stiche | 4 Stiche | 6 Stiche |
|---|---|---|---|---|---|---|
| A | Türstation - Netzgerät | G51 2 x 2 x 0.8 mm | 30 m | 30 m | 20 m | 20 m |
| B | Netzgerät - 1. Innensprechstelle / Verzweigung | G51 2 x 2 x 0.8 mm | 15 m | | | |
| C | Türstation - letzte Innensprechstelle | G51 2 x 2 x 0.8 mm | 162 m | 122 m | 82 m | 73 m |

**WICHTIG!**
Die max. Distanz von Verzweigung - Apparat sind 20m
Für grössere Distanzen bitte kontaktieren sie uns

## Längenangaben für DUOX Installation mit zwei Strängen

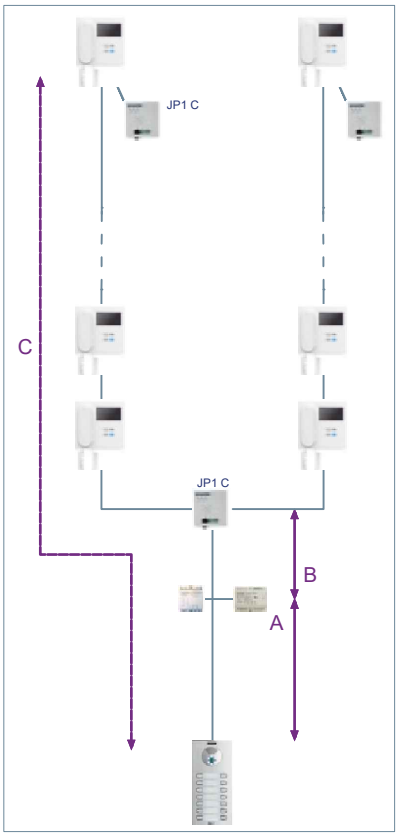


Bis 40 Monitore

| | Beschrieb | Kabel | Kaskade | 2 Stiche | 4 Stiche |
|---|---|---|---|---|---|
| A | Türstation - Netzgerät | G51 2 x 2 x 0.8 mm | 15 m | 20 m | 20 m |
| B | Netzgerät - 1. Innensprechstelle / Verzweigung | G51 2 x 2 x 0.8 mm | 5 m | | |
| C | Türstation - letzte Innensprechstelle | G51 2 x 2 x 0.8 mm | 77 m | 72 m | 57 m |

**WICHTIG!**
Die max. Distanz von Verzweigung - Apparat sind 20m
Für grössere Distanzen bitte kontaktieren sie uns