
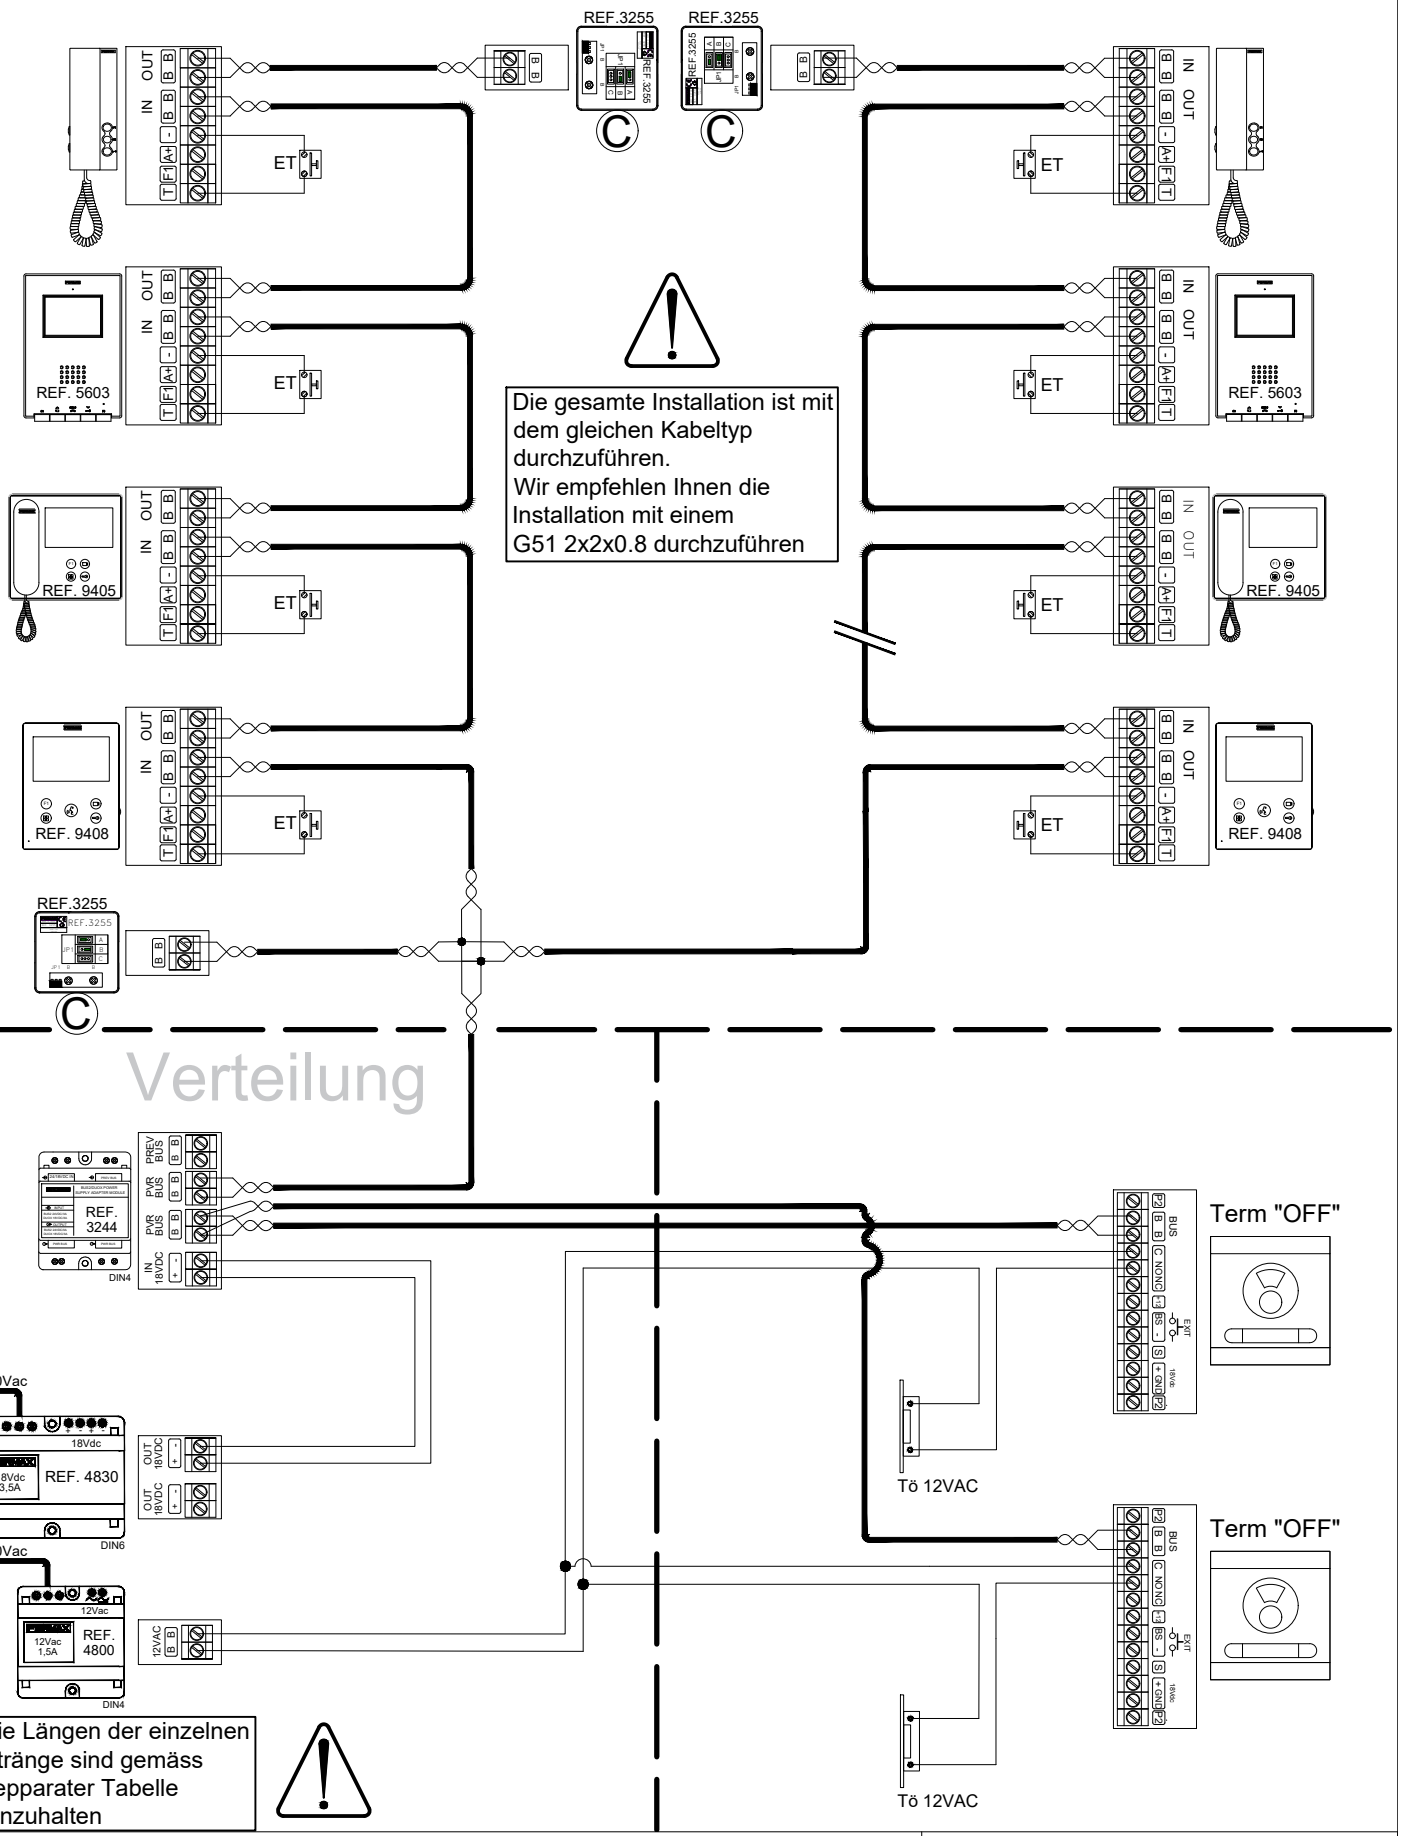



Planbezeichnung: Standard DUOX 1 Eing. 2 Strang			
Objekt-Nr.: DUOX 22L		Datei / Plan-Nr.: DUOX 212	Massstab / Plangrösse
Gezeichnet: 16.03.2017 BO	Rev.-Datum	Index: A	Seite: 1 / 1

FERRATEC

FERRATEC AG, Grossmattstr. 19
CH-8964 Rudolfstetten
Tel.: 056/6492121 Fax: 056/6492141

Längenangaben für DUOX Installation mit einem Strang

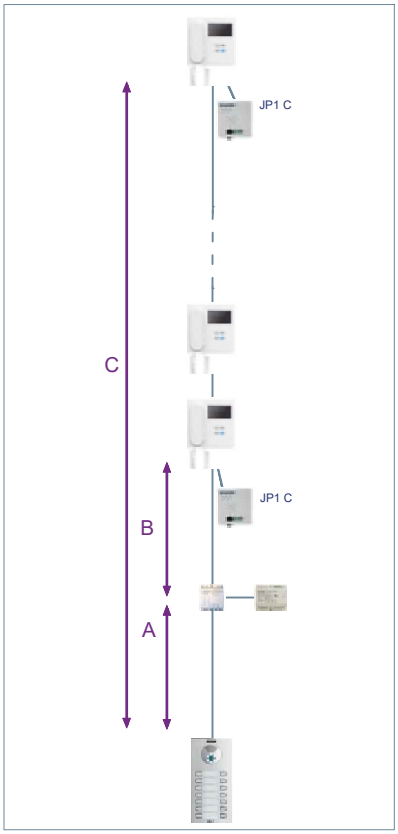

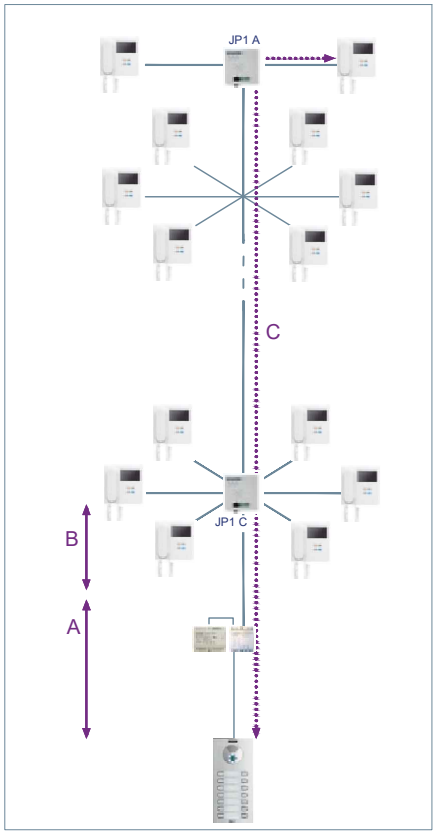



Bis 40 Monitore

	Beschrieb	Kabel	Kaskade	2 Stiche	4 Stiche	6 Stiche
A	Türstation - Netzgerät	G51 2 x 2 x 0.8 mm	30 m	30 m	20 m	20 m
B	Netzgerät - 1. Innensprechstelle / Verzweigung	G51 2 x 2 x 0.8 mm	15 m			
C	Türstation - letzte Innensprechstelle	G51 2 x 2 x 0.8 mm	162 m	122 m	82 m	73 m

WICHTIG!
Die max. Distanz von Verzweigung - Apparat sind 20m
Für grössere Distanzen bitte kontaktieren sie uns

Längenangaben für DUOX Installation mit zwei Strängen

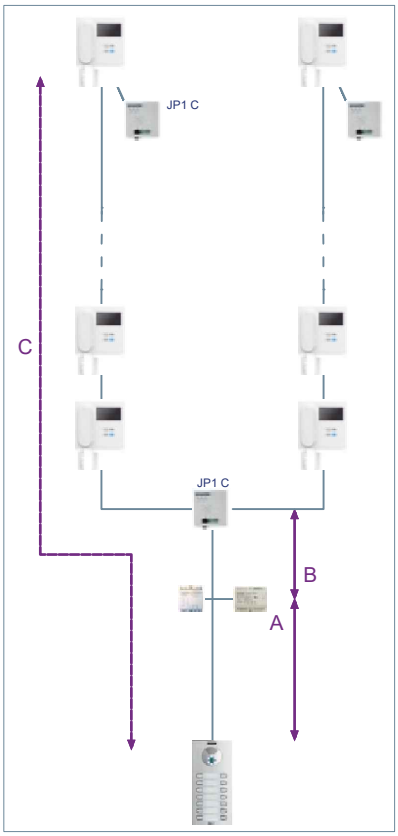

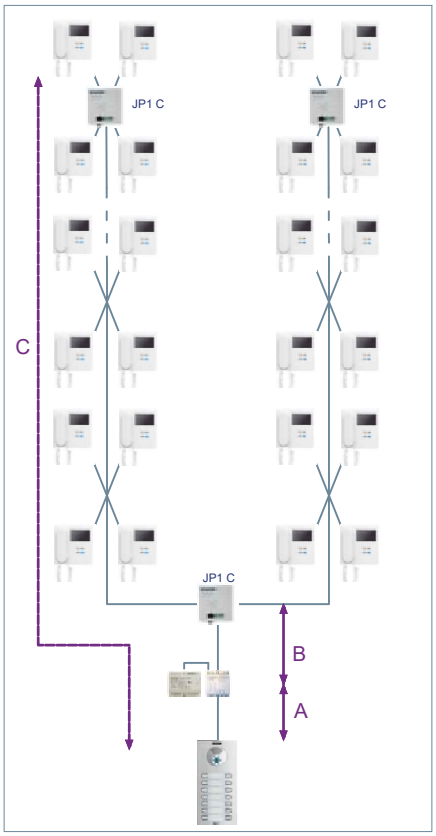

Bis 40 Monitore

	Beschrieb	Kabel	Kaskade	2 Stiche	4 Stiche
A	Türstation - Netzgerät	G51 2 x 2 x 0.8 mm	15 m	20 m	20 m
B	Netzgerät - 1. Innensprechstelle / Verzweigung	G51 2 x 2 x 0.8 mm	5 m		
C	Türstation - letzte Innensprechstelle	G51 2 x 2 x 0.8 mm	77 m	72 m	57 m

WICHTIG!
Die max. Distanz von Verzweigung - Apparat sind 20m
Für grössere Distanzen bitte kontaktieren sie uns