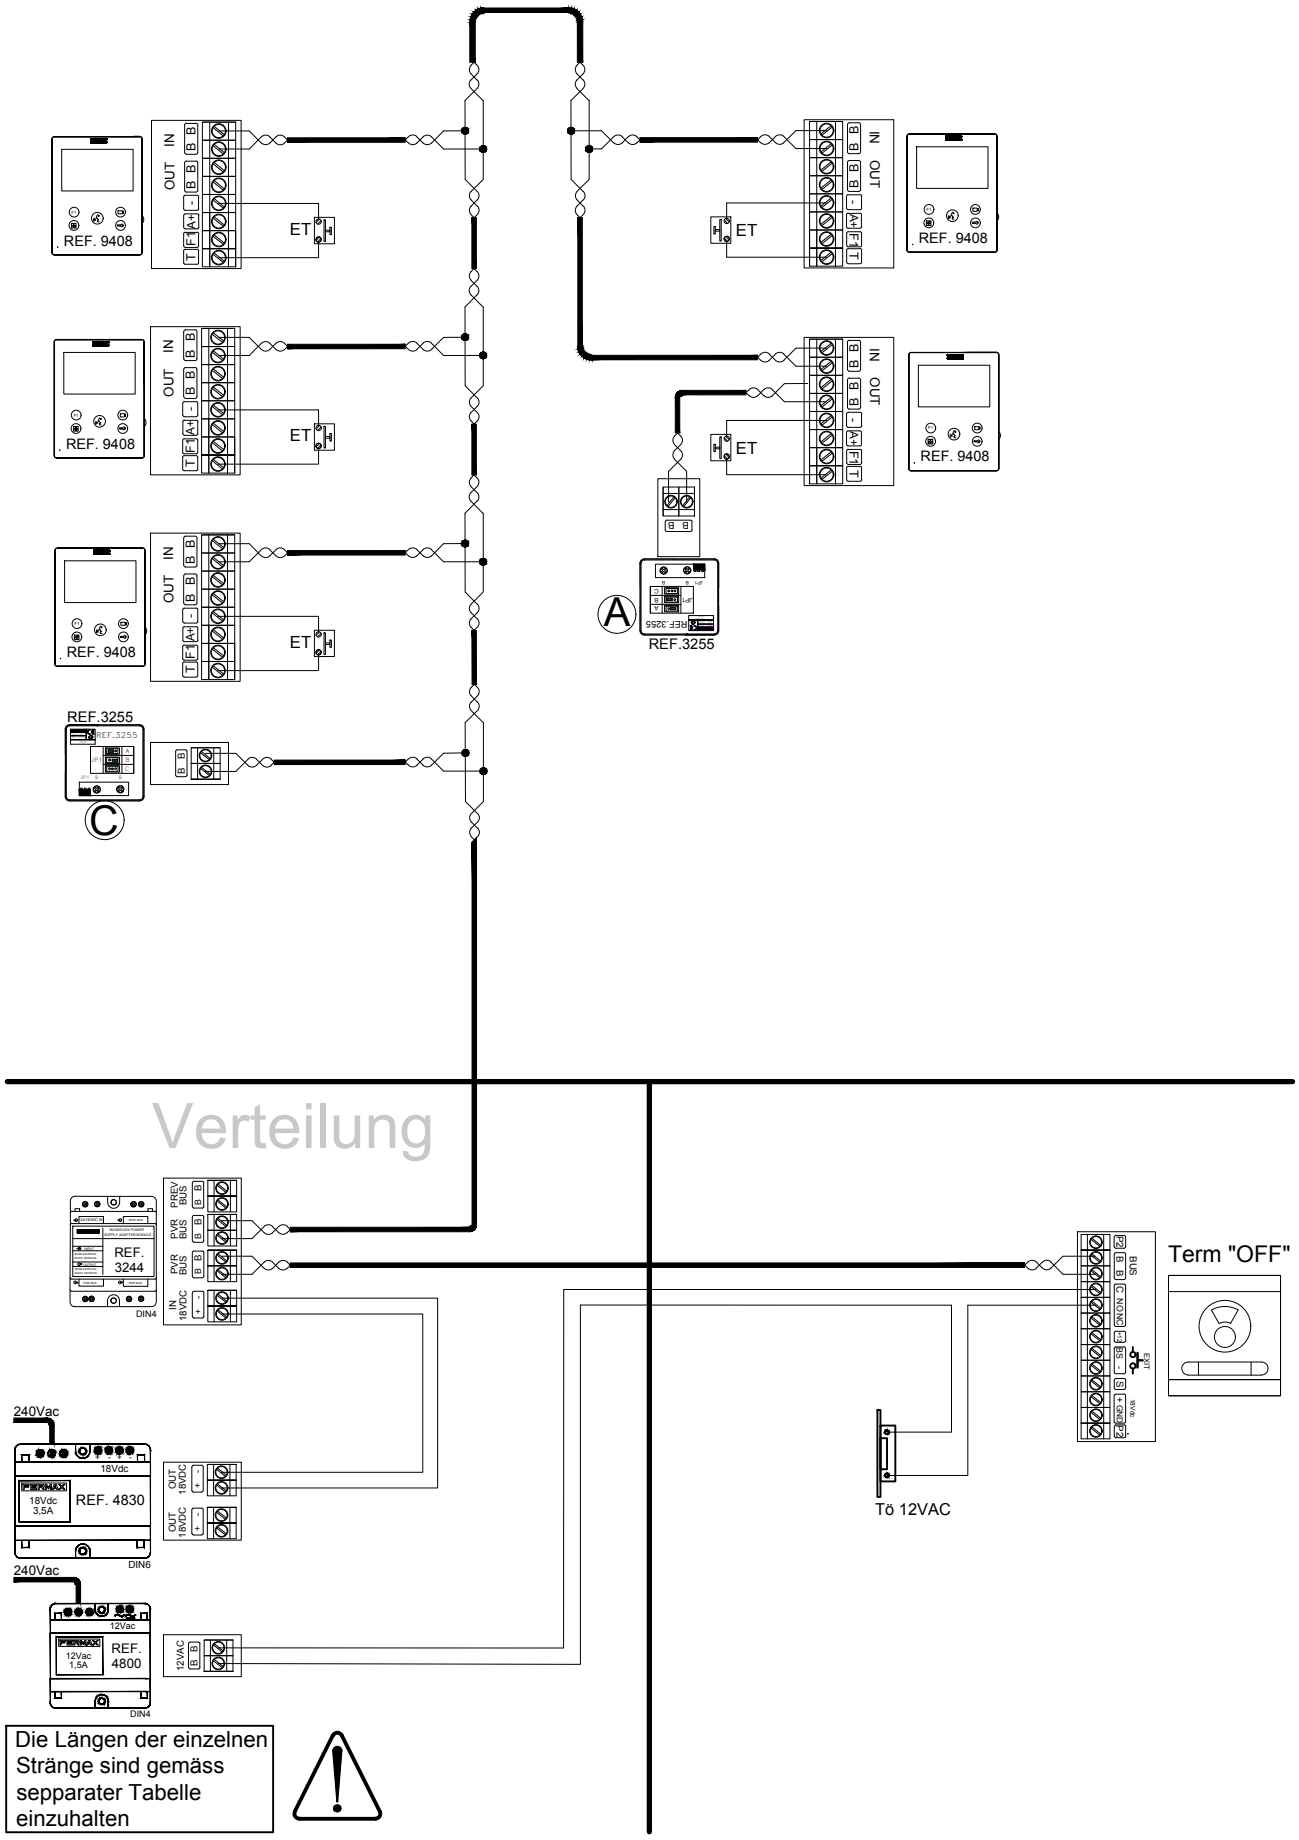


Planbezeichnung Standard DUOX 1 Eing. 2 Strang			
Objekt-Nr.		Datei / Plan-Nr. DUOX 214	Massstab / Plangrösse
Gezeichnet 16.07.2019	Rev.-Datum	Index A	Seite 1/1

FERRATEC

FERRATEC AG, Grossmattstr. 19
CH-8964 Rudolfstetten
Tel.: 056/6492121 Fax: 056/6492141