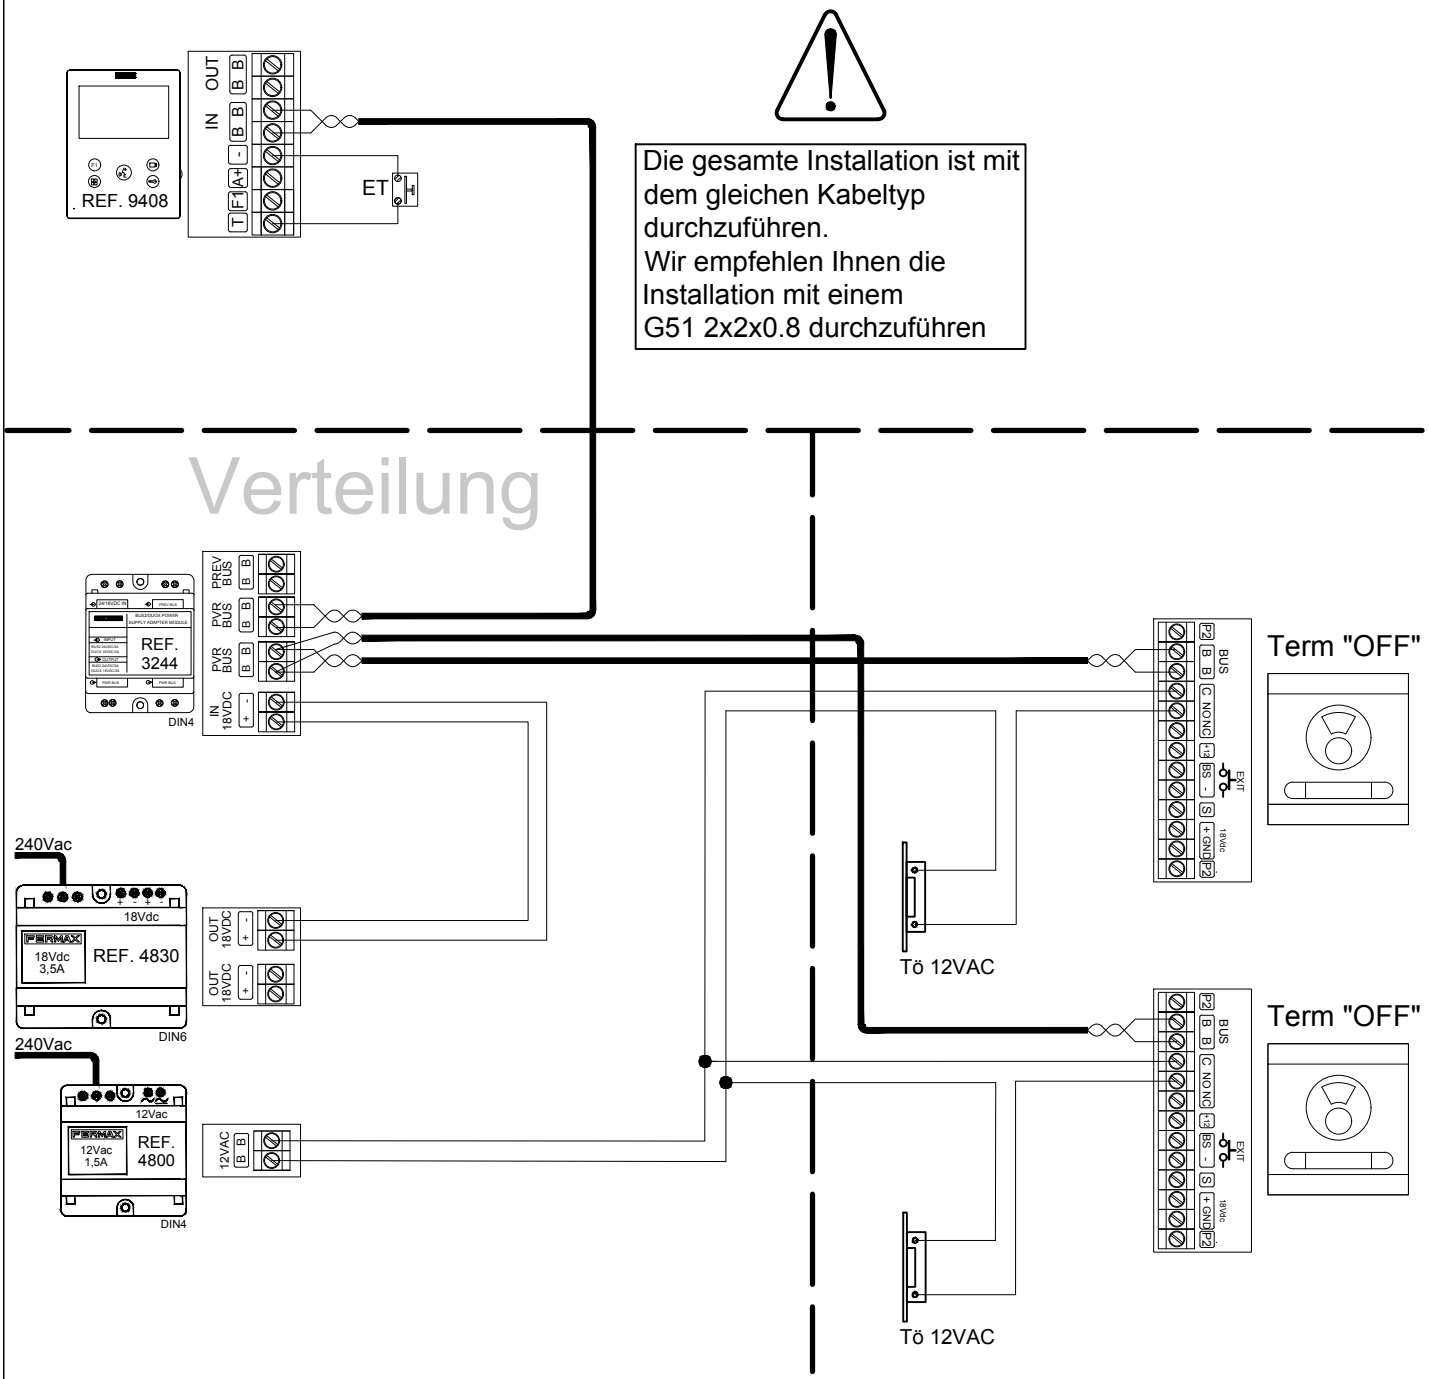


Planbezeichnung Standard DUOX 2 Eing. 1 Strang			
Objekt-Nr. DUOX EFH		Datei / Plan-Nr. DUOX	Massstab / Plangrösse
Gezeichnet 29.01.2019	Rev.-Datum	Index A	Seite 1 / 1

FERRATEC

FERRATEC AG, Grossmattstr. 19
CH-8964 Rudolfstetten
Tel.: 056/6492121 Fax: 056/6492141