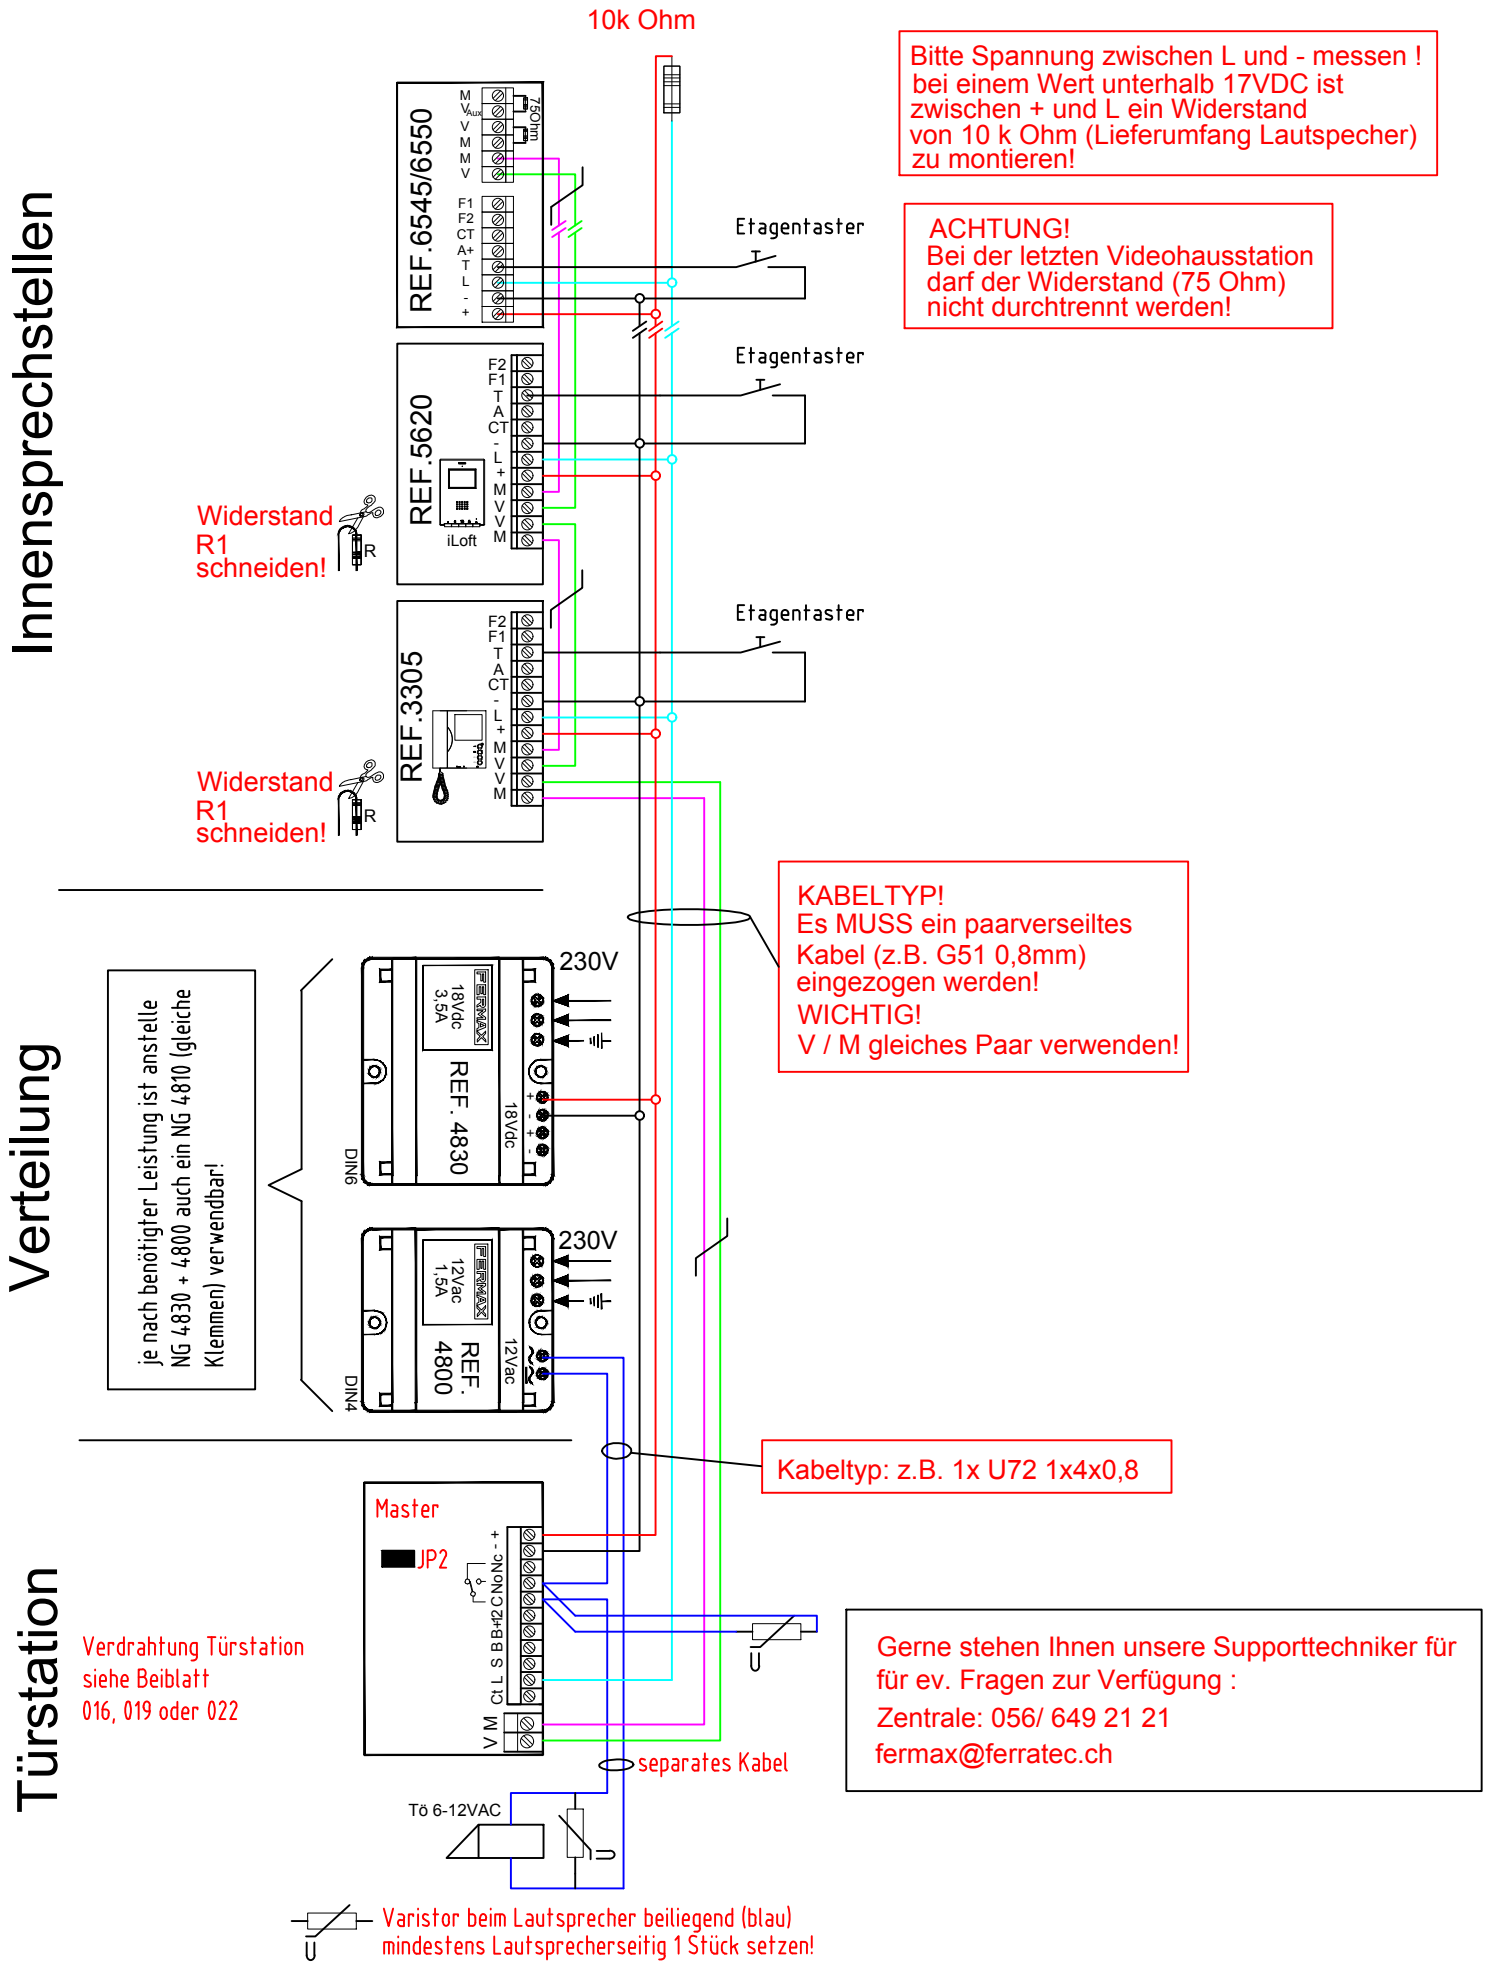


Planbezeichnung

Video I-Loft, 1 Aussensprechstelle, 1 Steigleitung, System VDS

Objekt-Nr.	Datei / Plan-Nr.	Massstab / Plangrösse
VLoft1T1Svds	Fermax 001	

Gezeichnet	Rev.-Datum	Index	Seite
19.03.2013 / AL		A	1 / 1

FERRATEC

FERRATEC AG, Grossmattstr. 19
CH-8964 Rudolfstetten
Tel.: 056/6492121 Fax: 056/6492141