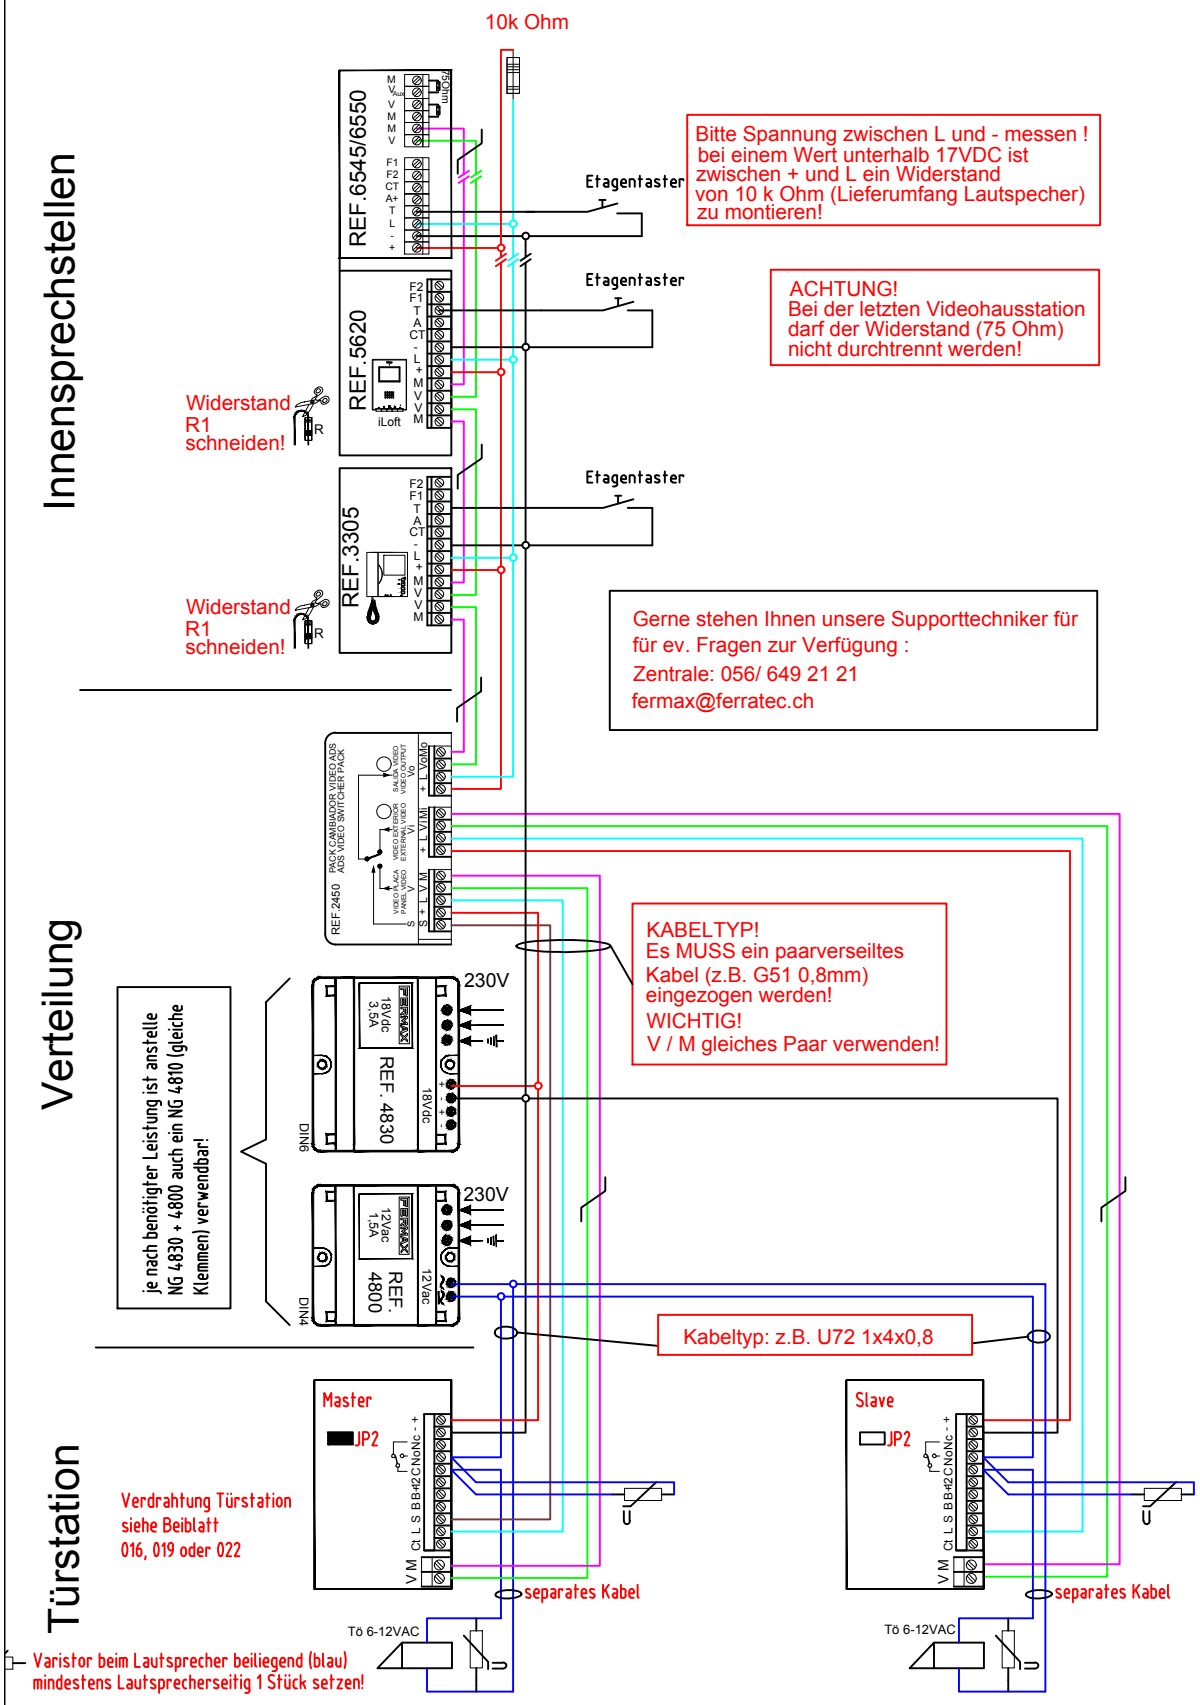


Planbezeichnung: Video iLoft, 2 Aussensprechstellen, 1 Steigleitung, System VDS			
Objekt-Nr.: VLoft2T1Svds		Datei / Plan-Nr.: Fermax 002	Massstab / Plangrösse
Gezeichnet: 19.03.2013 / AL	Rev.-Datum	Index: A	Seite: 1 / 1

FERRATEC
FERRATEC AG, Grossmattstr. 19
CH-8964 Rudolfstetten
Tel.: 056/6492121 Fax: 056/6492141