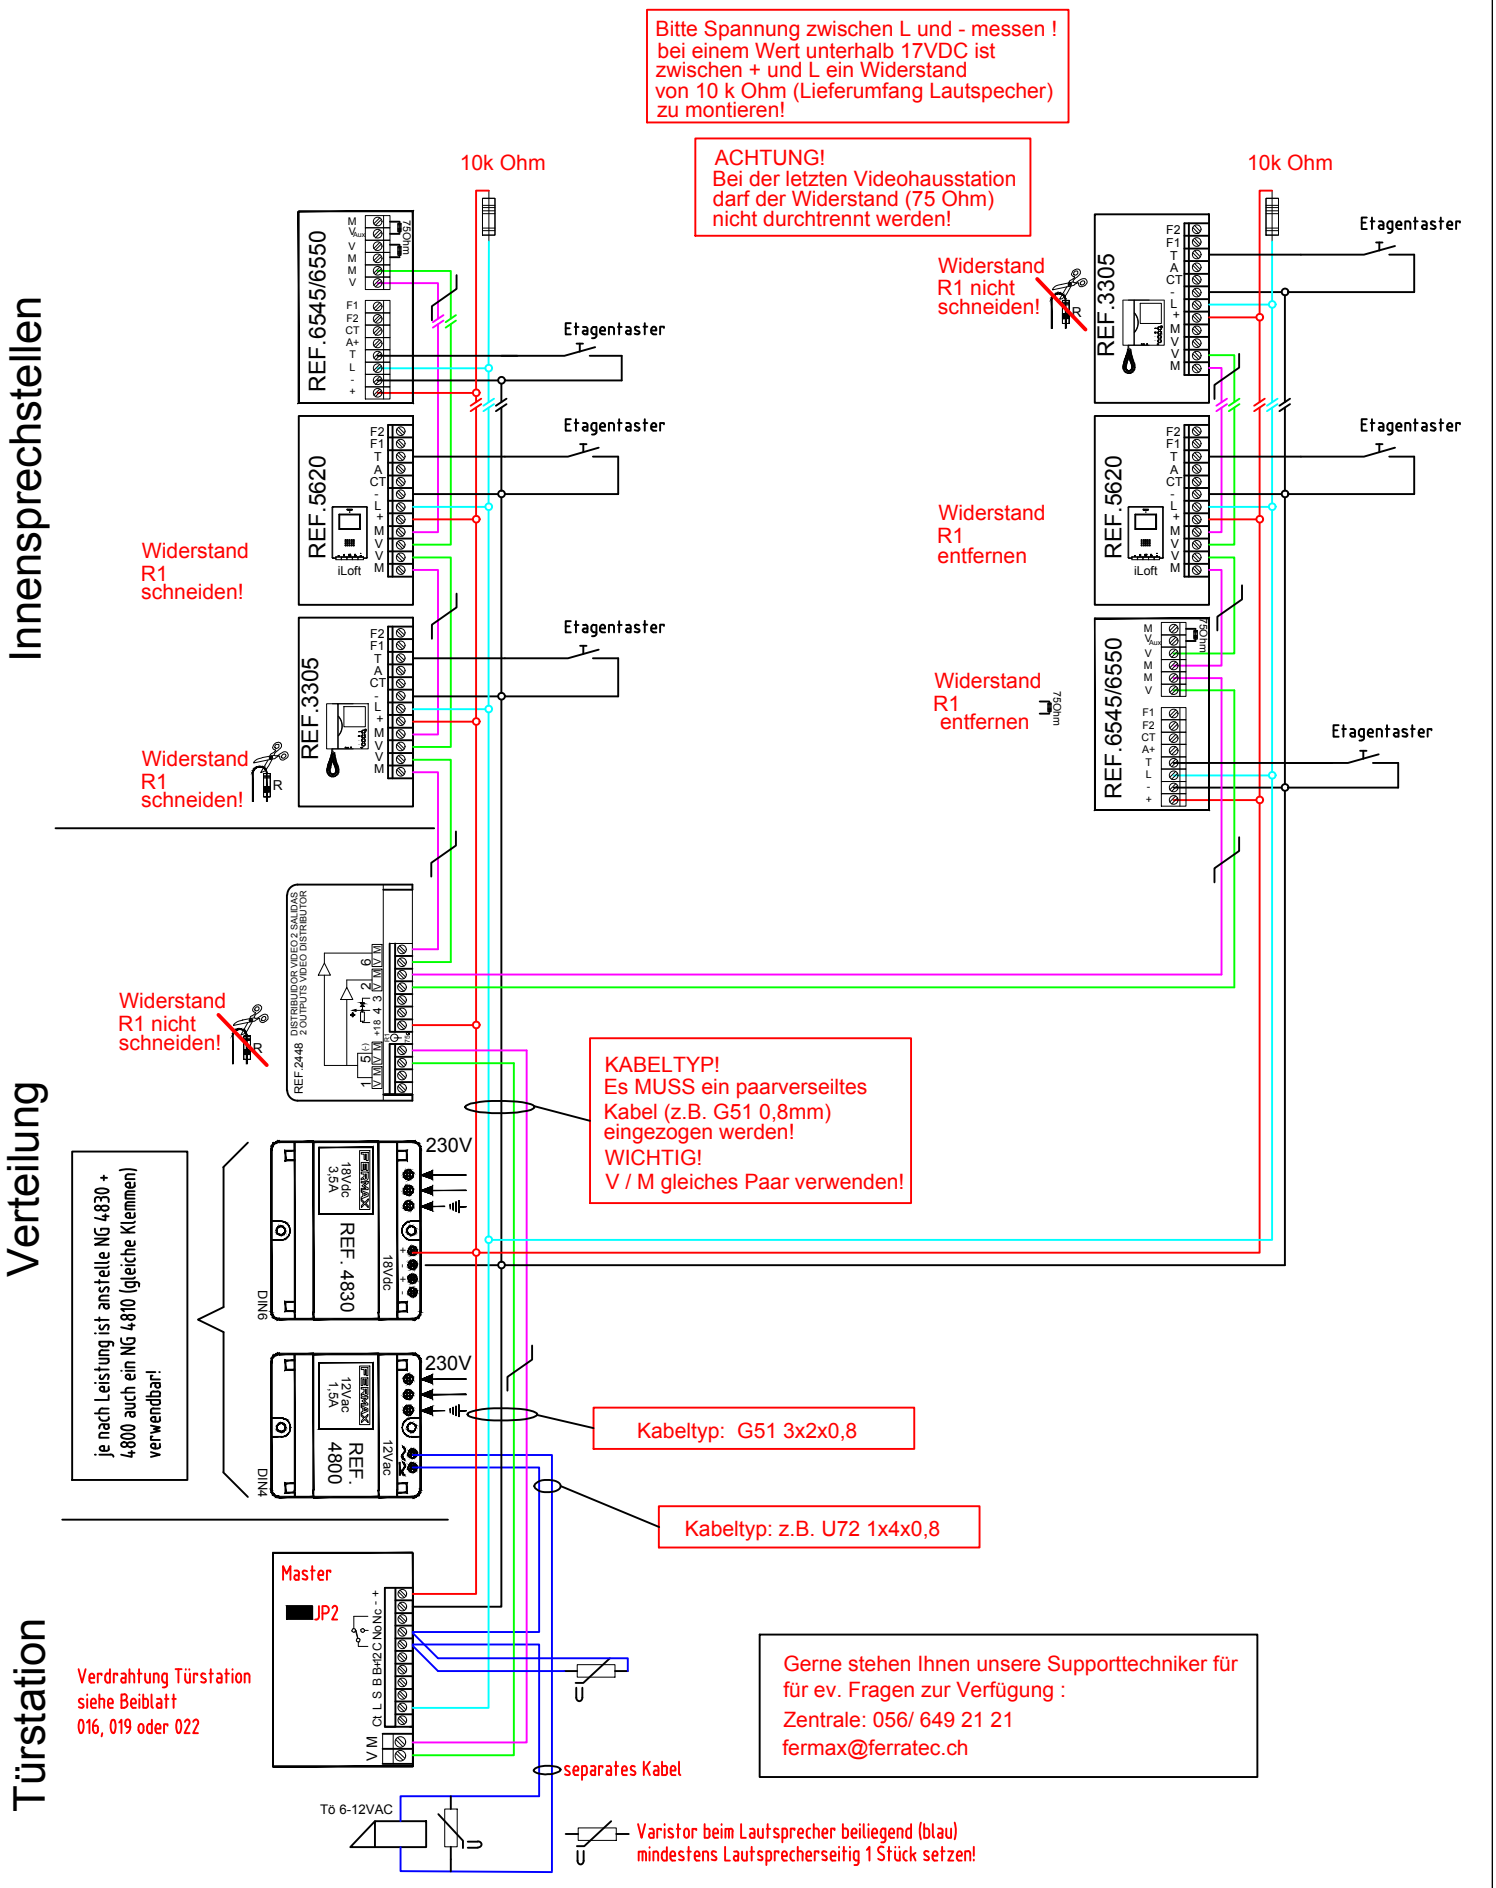


Planbezeichnung: Video I-Loft, 1 Aussensprechstellen, 2 Steigleitungen, System VDS			
Objekt-Nr.: VLoft1T2Svds		Datei / Plan-Nr.: Fermax 005	Massstab / Plangrösse:
Gezeichnet: 19.03.2013 / AL	Rev.-Datum:	Index: A	Seite: 1 / 1

FERRATEC AG, Grossmattstr. 19
CH-8964 Rudolfstetten
Tel.: 056/6492121 Fax: 056/6492141