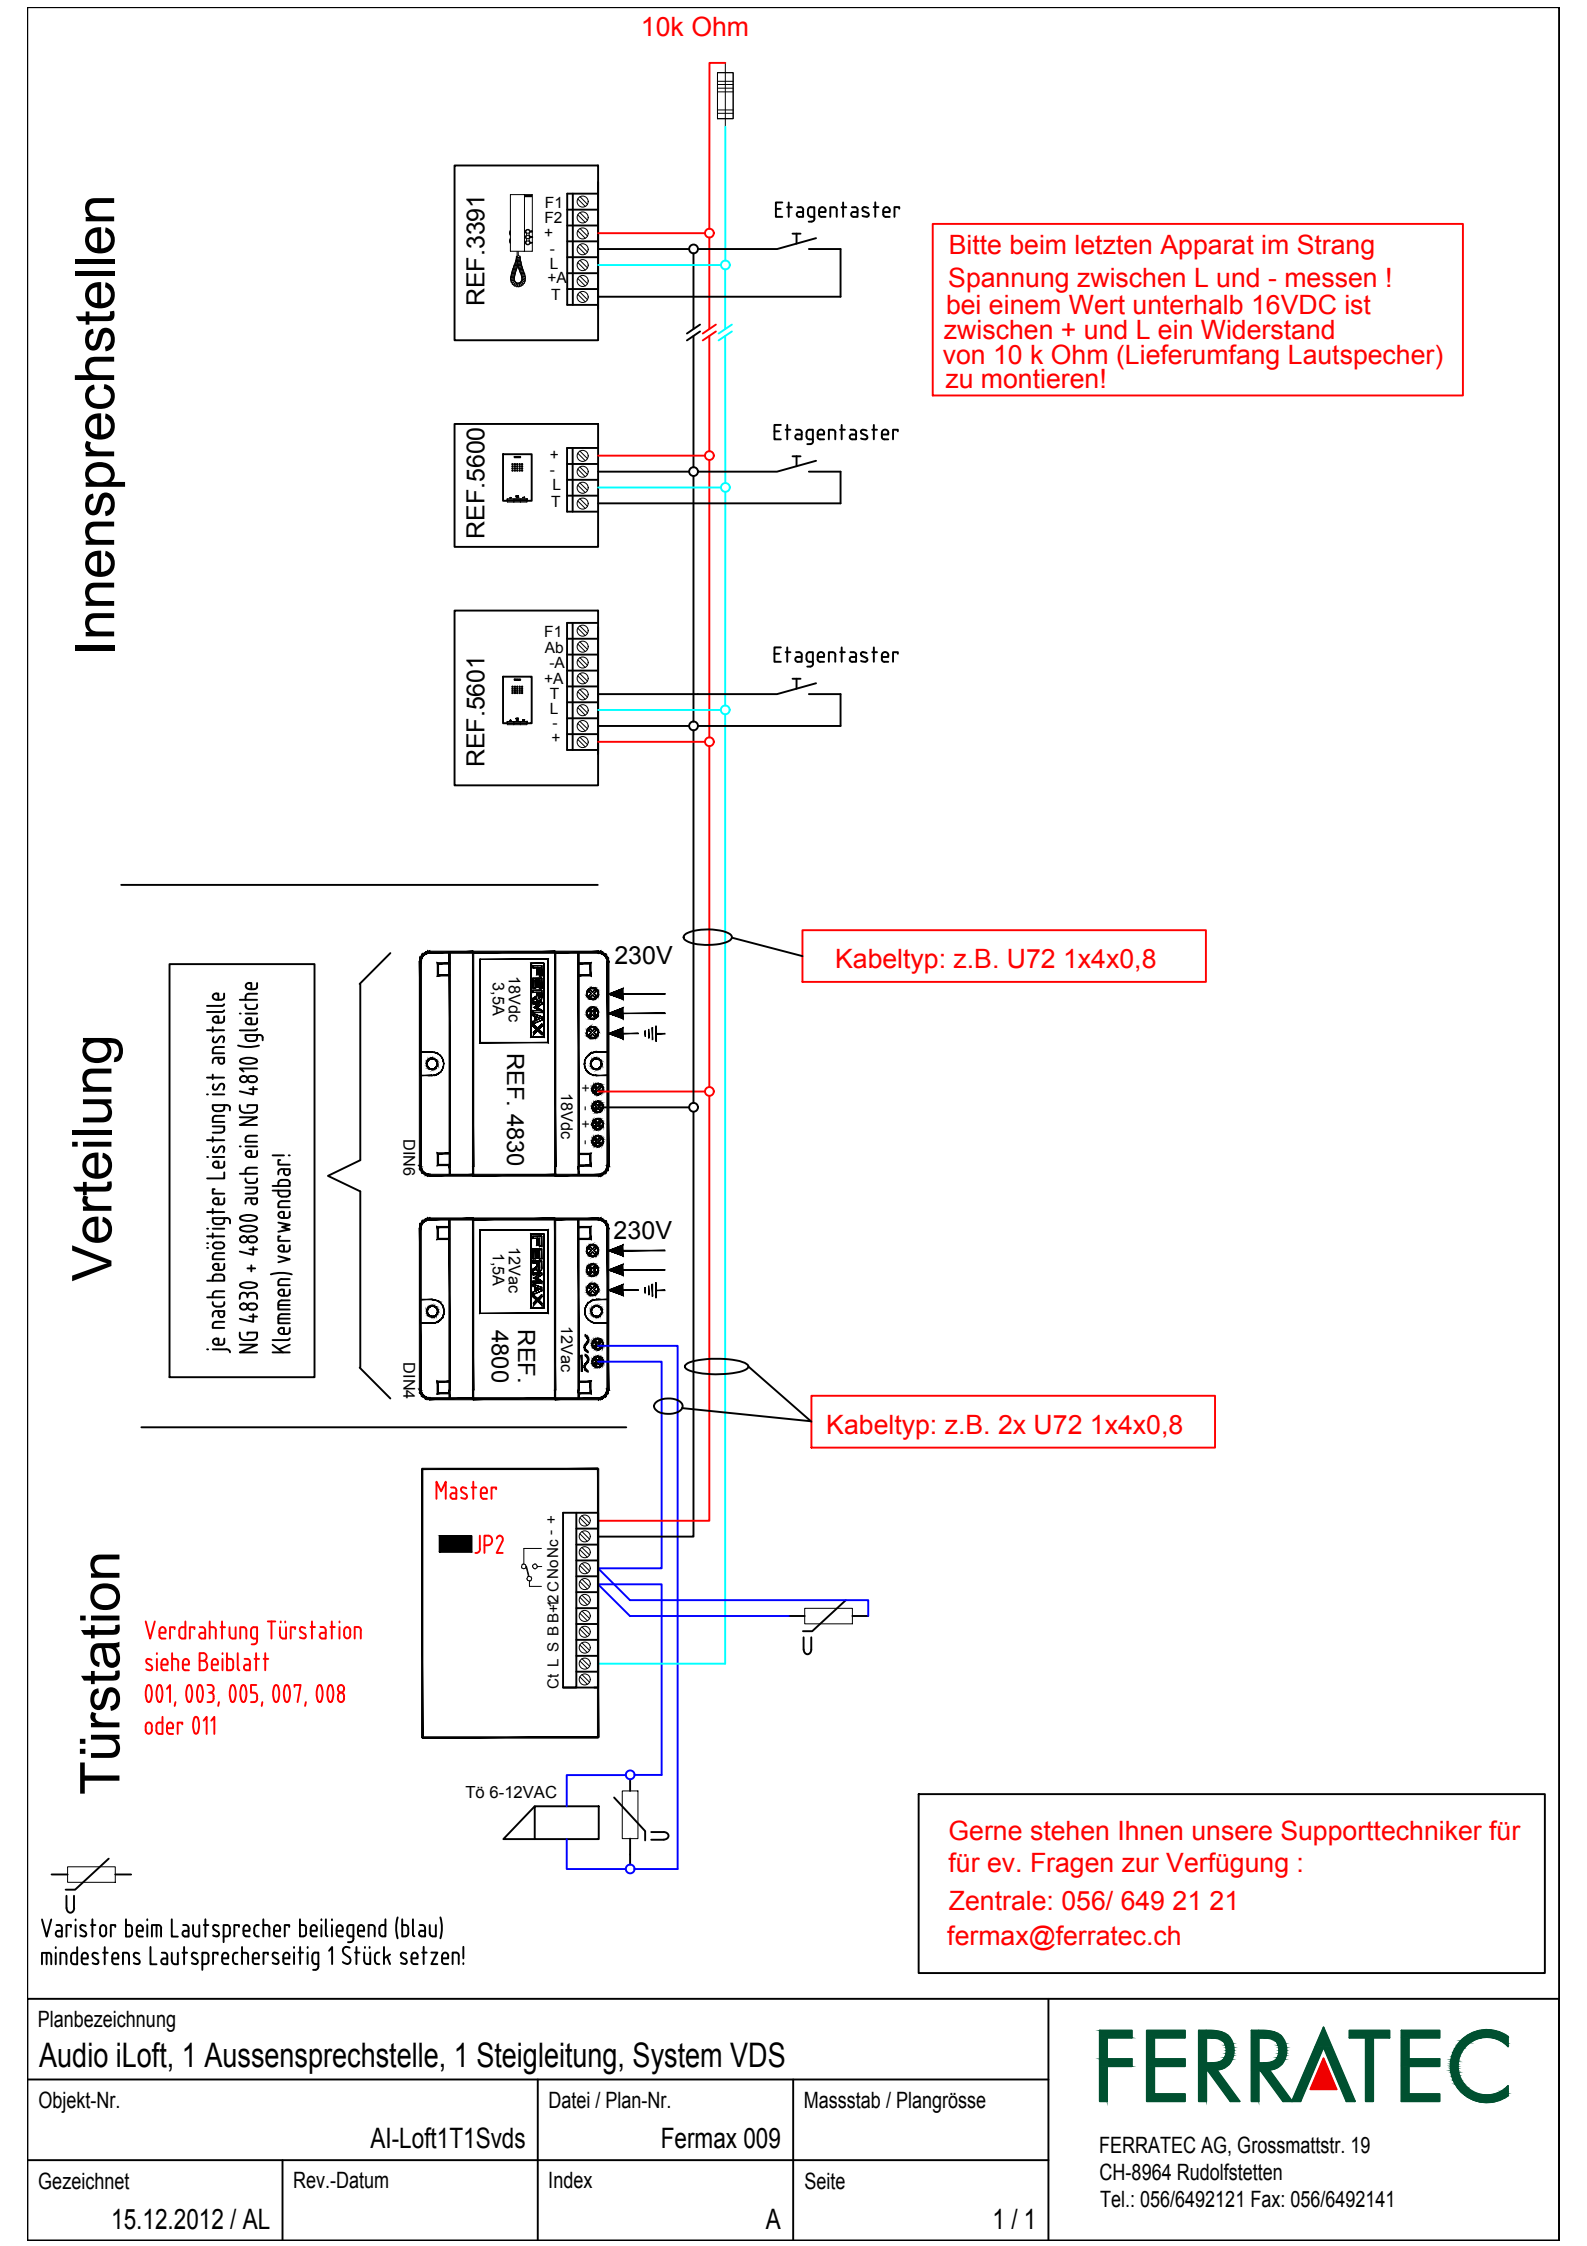


Planbezeichnung: Audio iLoft, 1 Aussensprechstelle, 1 Steigleitung, System VDS			
Objekt-Nr.: AI-Loft1T1Svds		Datei / Plan-Nr.: Fermax 009	Massstab / Plangrösse:
Gezeichnet: 15.12.2012 / AL	Rev.-Datum:	Index: A	Seite: 1 / 1

FERRATEC
FERRATEC AG, Grossmattstr. 19
CH-8964 Rudolfstetten
Tel.: 056/6492121 Fax: 056/6492141