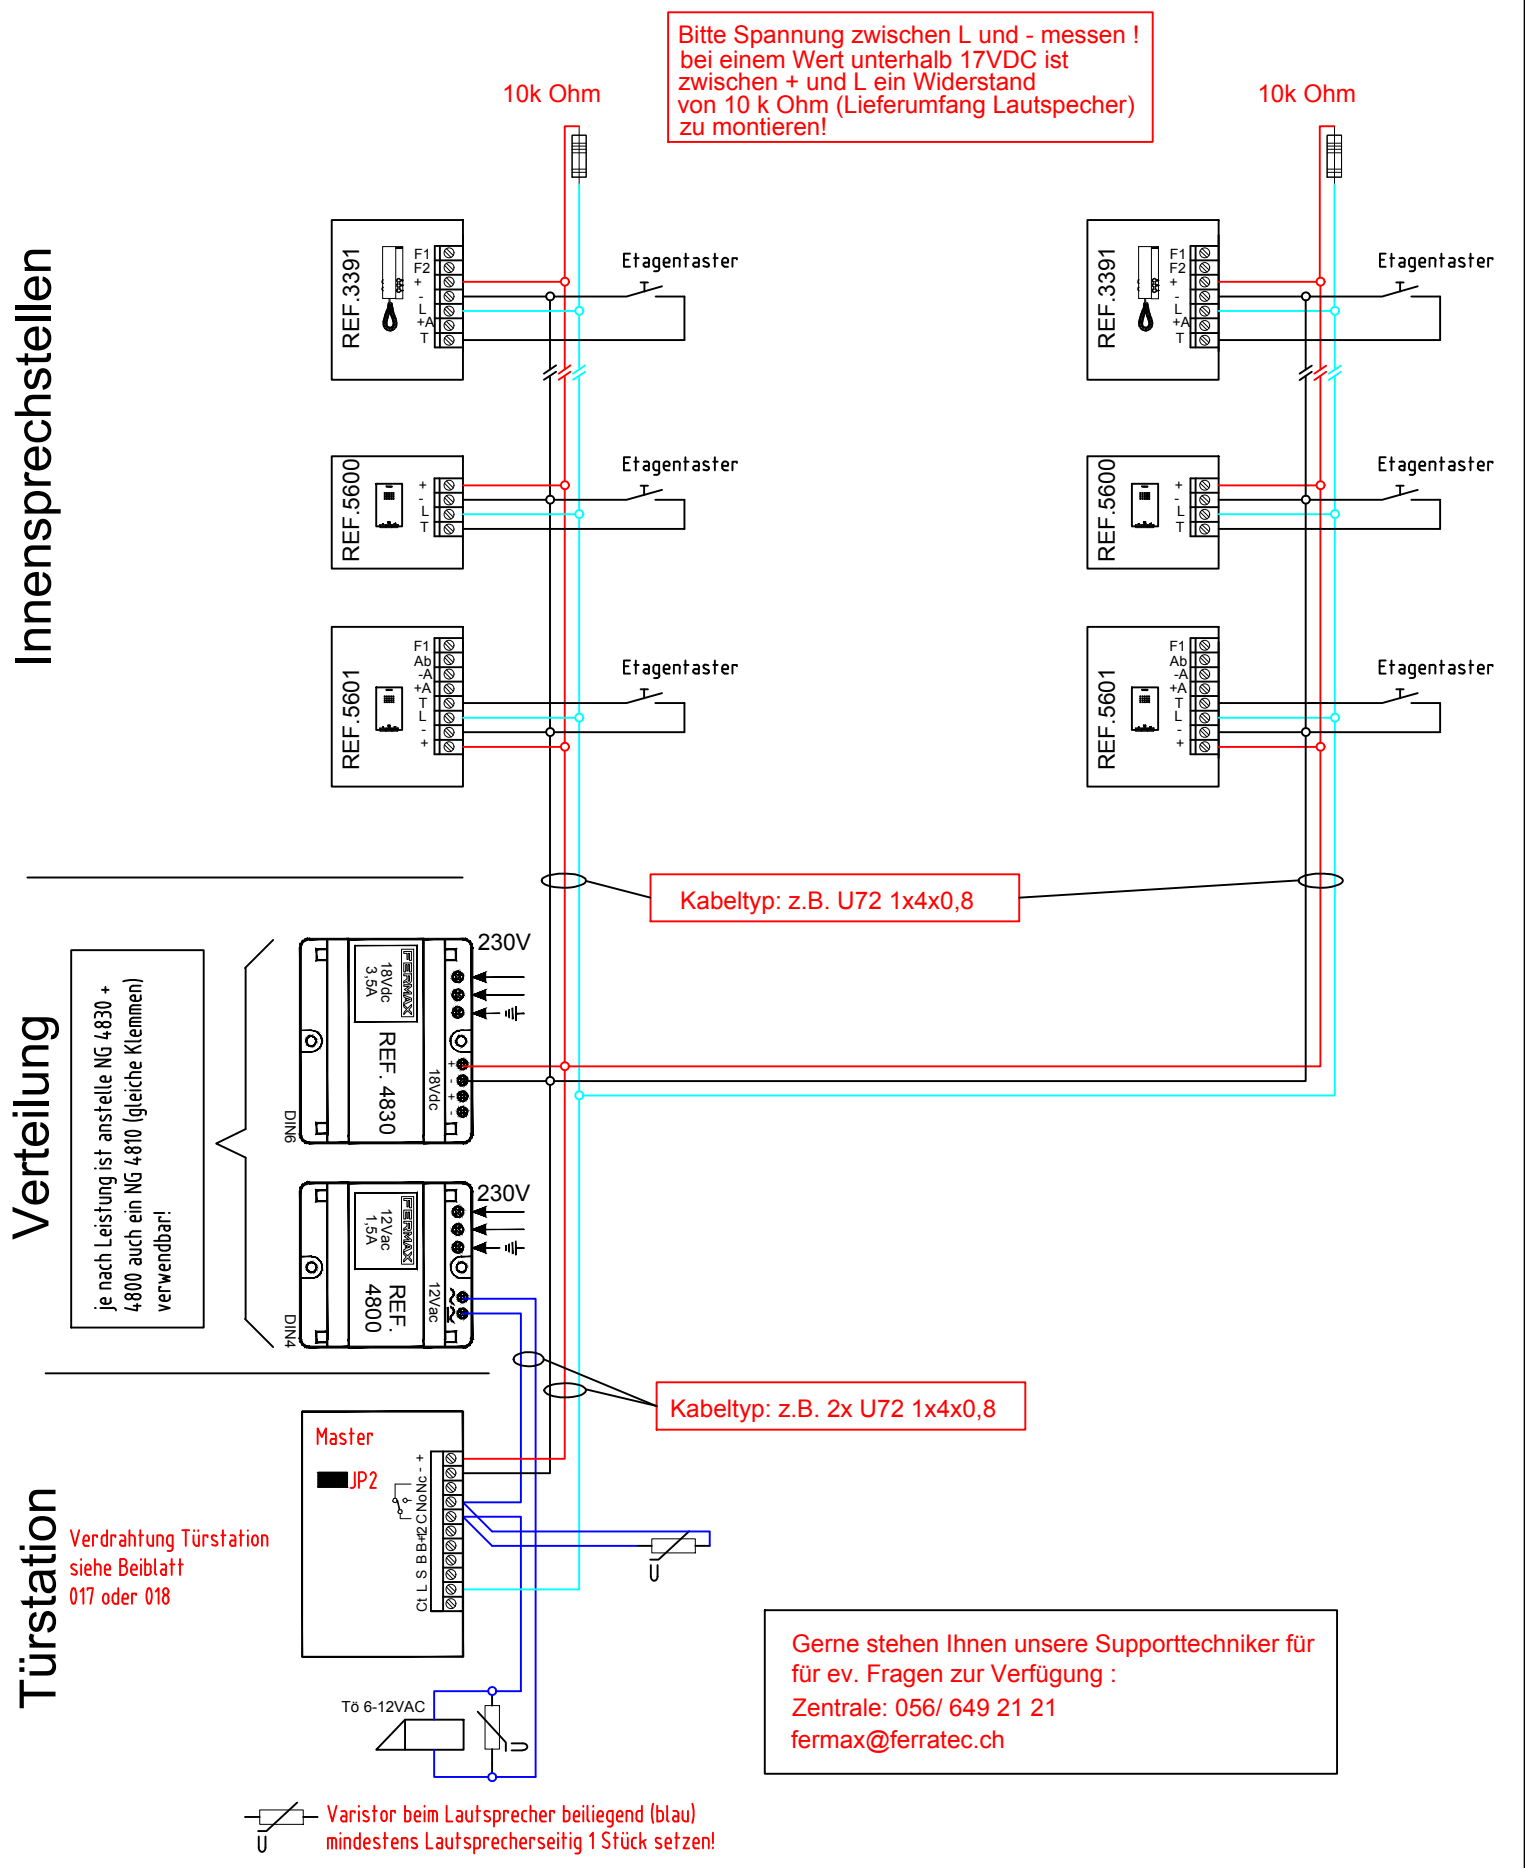


Planbezeichnung: Audio I-Loft, 1 Aussensprechstelle, 2 Steigleitungen, System VDS			
Objekt-Nr.: ALoft1T2Svds		Datei / Plan-Nr.: Fermax 011	Massstab / Plangrösse:
Gezeichnet: 15.10.2012 / AL	Rev.-Datum:	Index: A	Seite: 1 / 1

FERRATEC

FERRATEC AG, Grossmattstr. 19
CH-8964 Rudolfstetten
Tel.: 056/6492121 Fax: 056/6492141