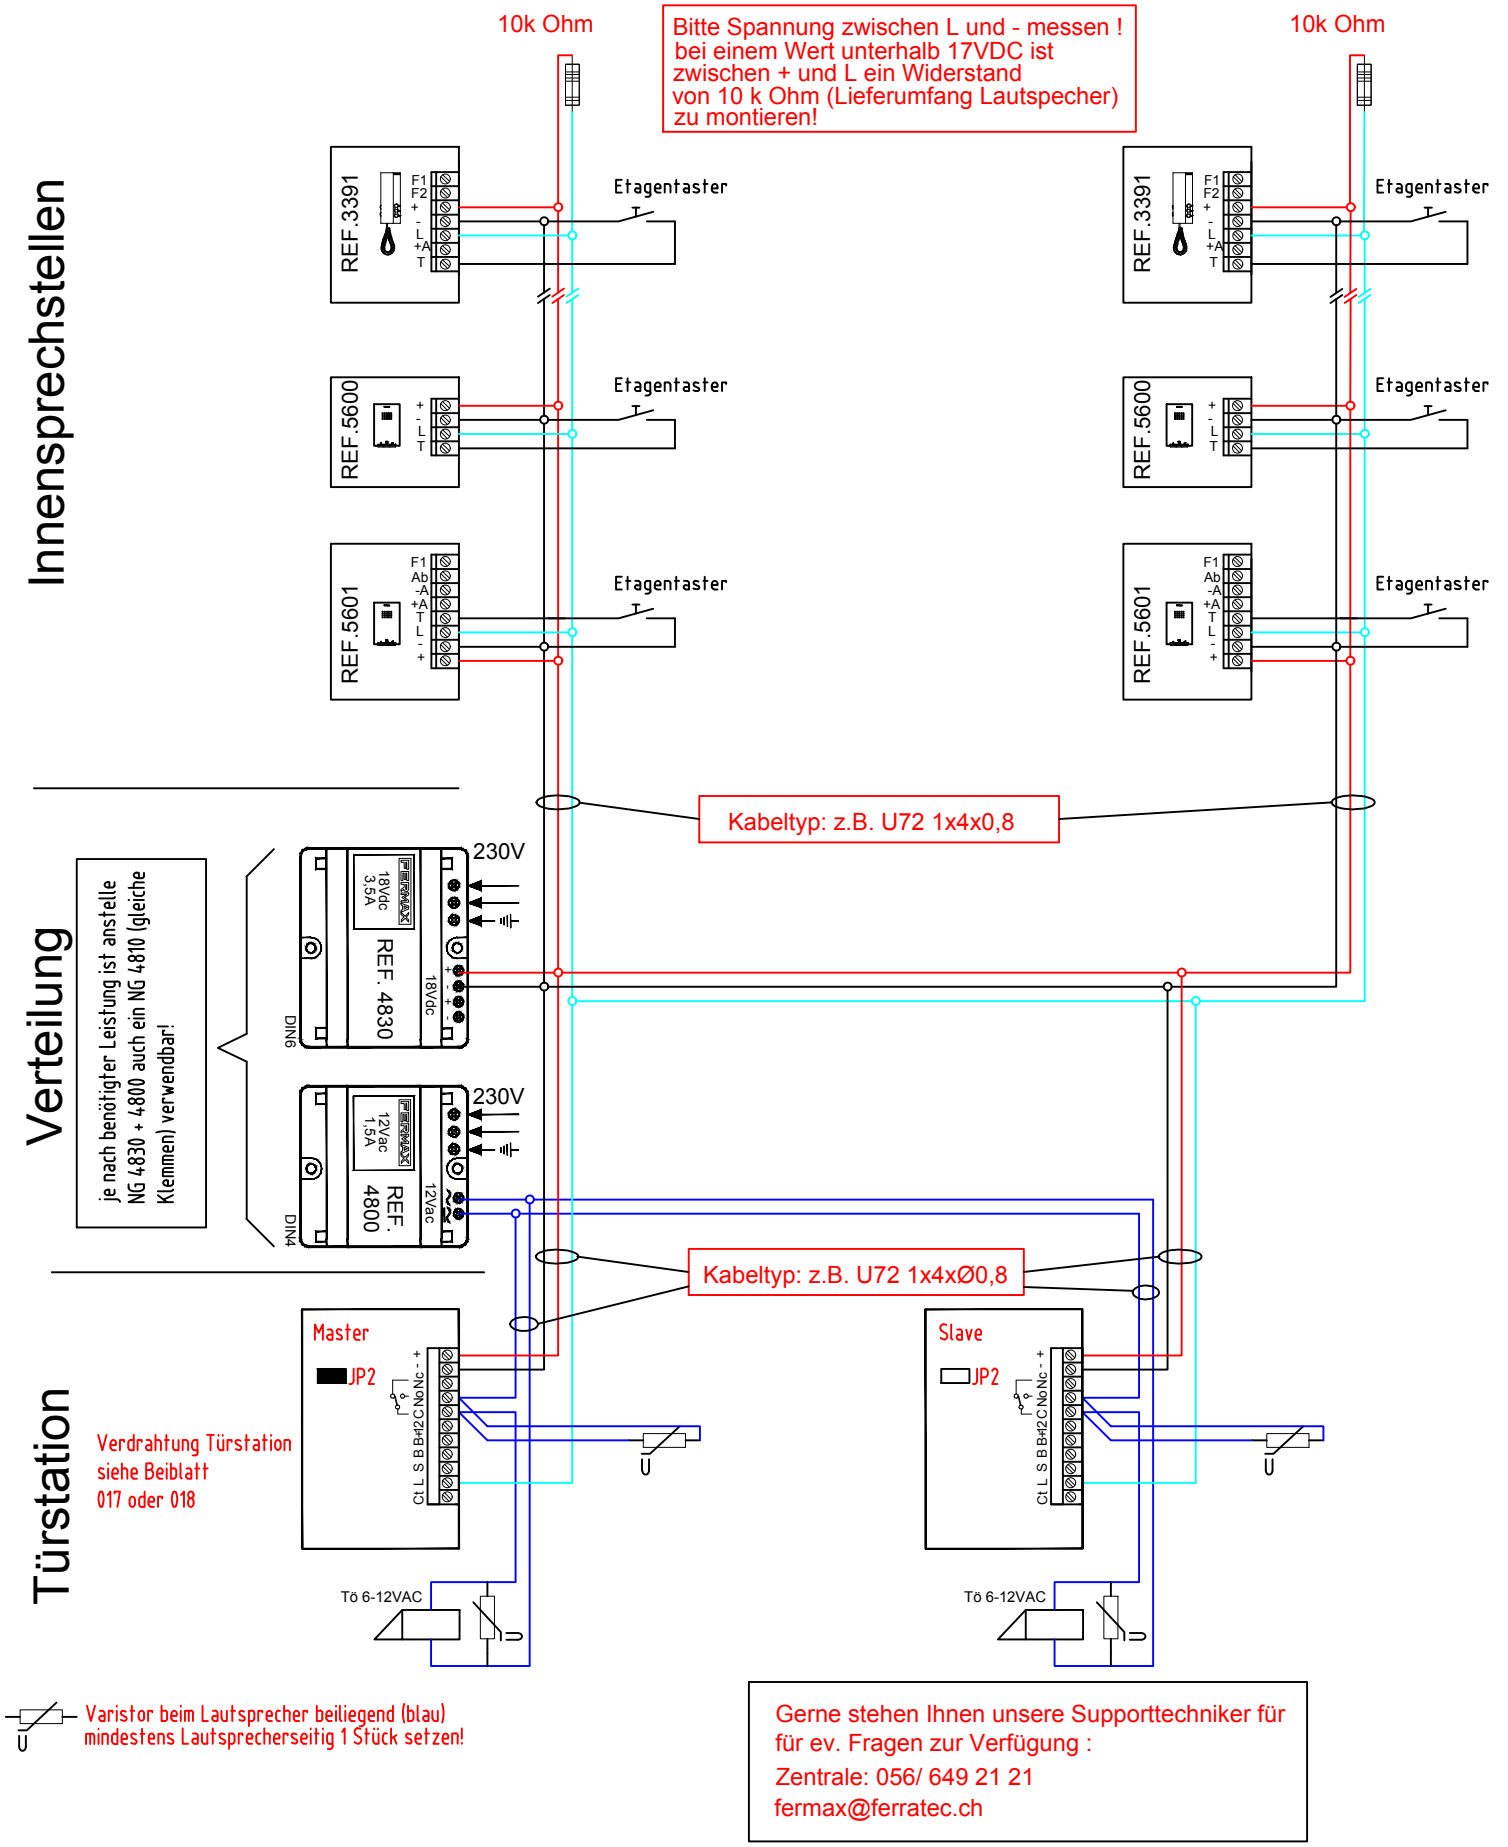


Planbezeichnung: Audio I-Loft, 2 Aussensprechstelle, 2 Steigleitung, System VDS			
Objekt-Nr.: ALoft2T2Svds		Datei / Plan-Nr.: Fermax 012	Massstab / Plangrösse
Gezeichnet: 19.03.2013 / AL	Rev.-Datum	Index: A	Seite: 1 / 1

FERRATEC AG, Grossmattstr. 19
CH-8964 Rudolfstetten
Tel.: 056/6492121 Fax: 056/6492141