
Bitte Spannung zwischen L und - messen !
bei einem Wert unterhalb 17VDC ist
zwischen + und L ein Widerstand
von 10 k Ohm (Lieferumfang Lautspecher)
zu montieren!

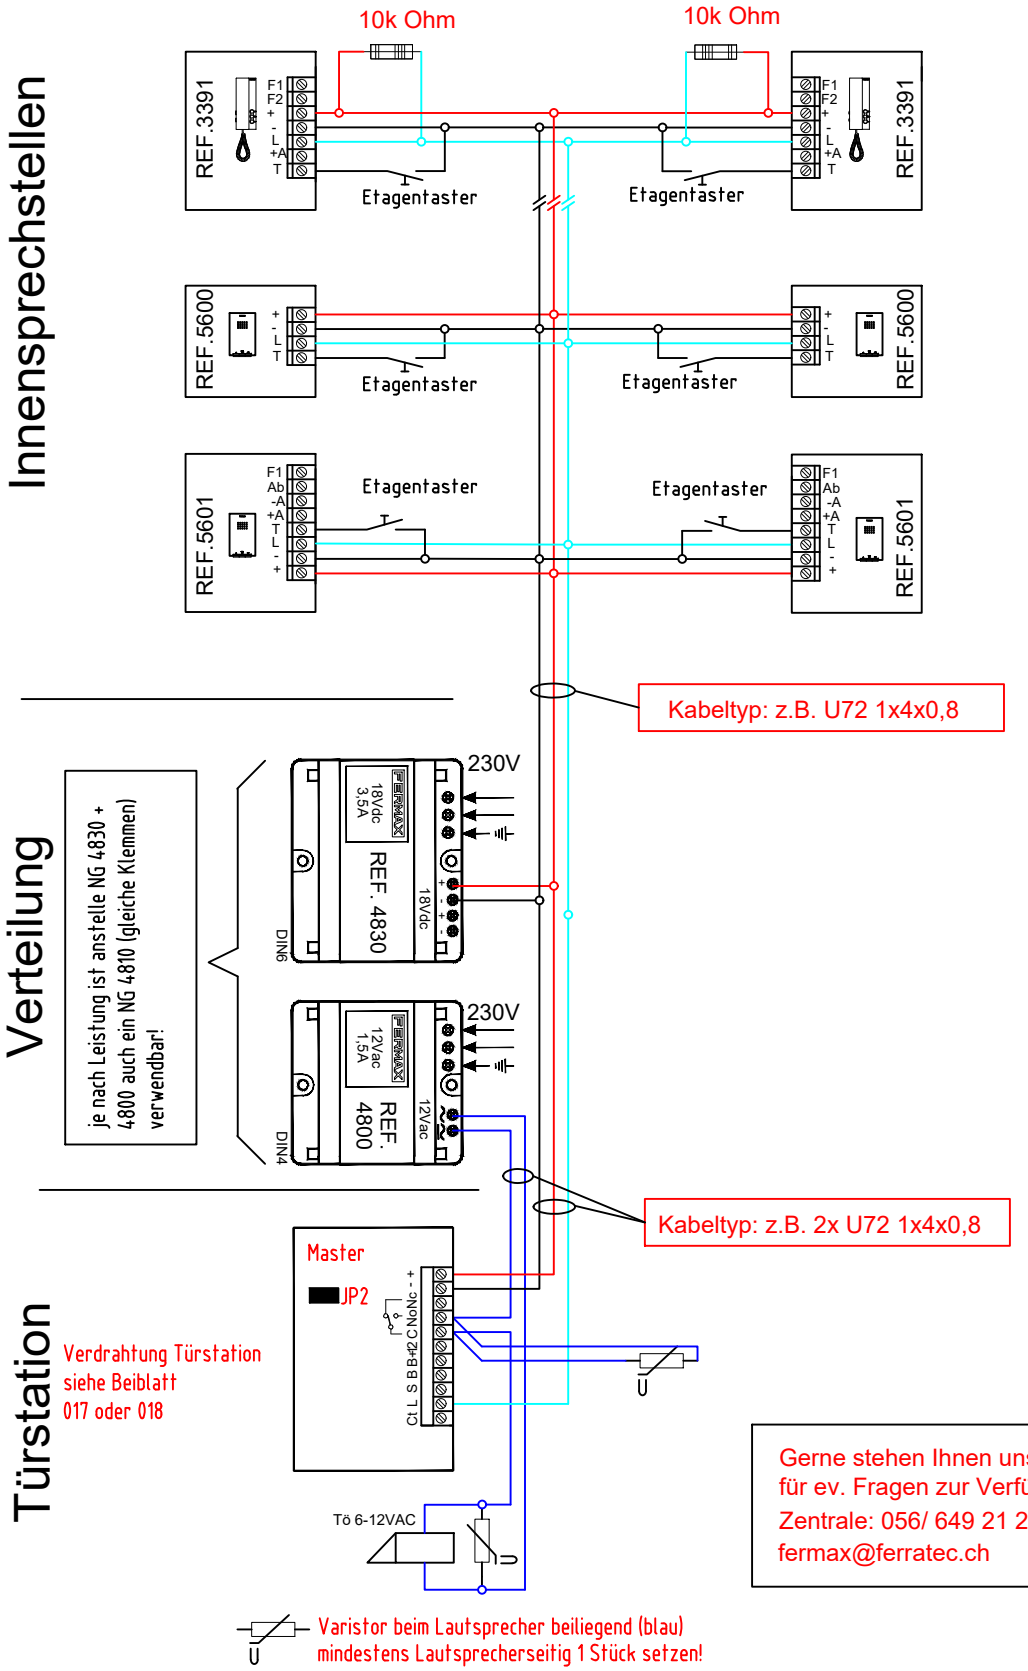

Gerne stehen Ihnen unsere Supporttechniker für
für ev. Fragen zur Verfügung :
Zentrale: 056/ 649 21 21
fermax@ferratec.ch

Planbezeichnung: Audio I-Loft, 1 Aussensprechstelle, 1 Steigleitungen, Stern, System VDS			
Objekt-Nr.: ALoft1T2SSternvds		Datei / Plan-Nr.: Fermax 014	Massstab / Plangrösse:
Gezeichnet: 14.05.2020 / PD	Rev.-Datum:	Index: A	Seite: 1 / 1

FERRATEC
FERRATEC AG, Grossmattstr. 19
CH-8964 Rudolfstetten
Tel.: 056/6492121 Fax: 056/6492141