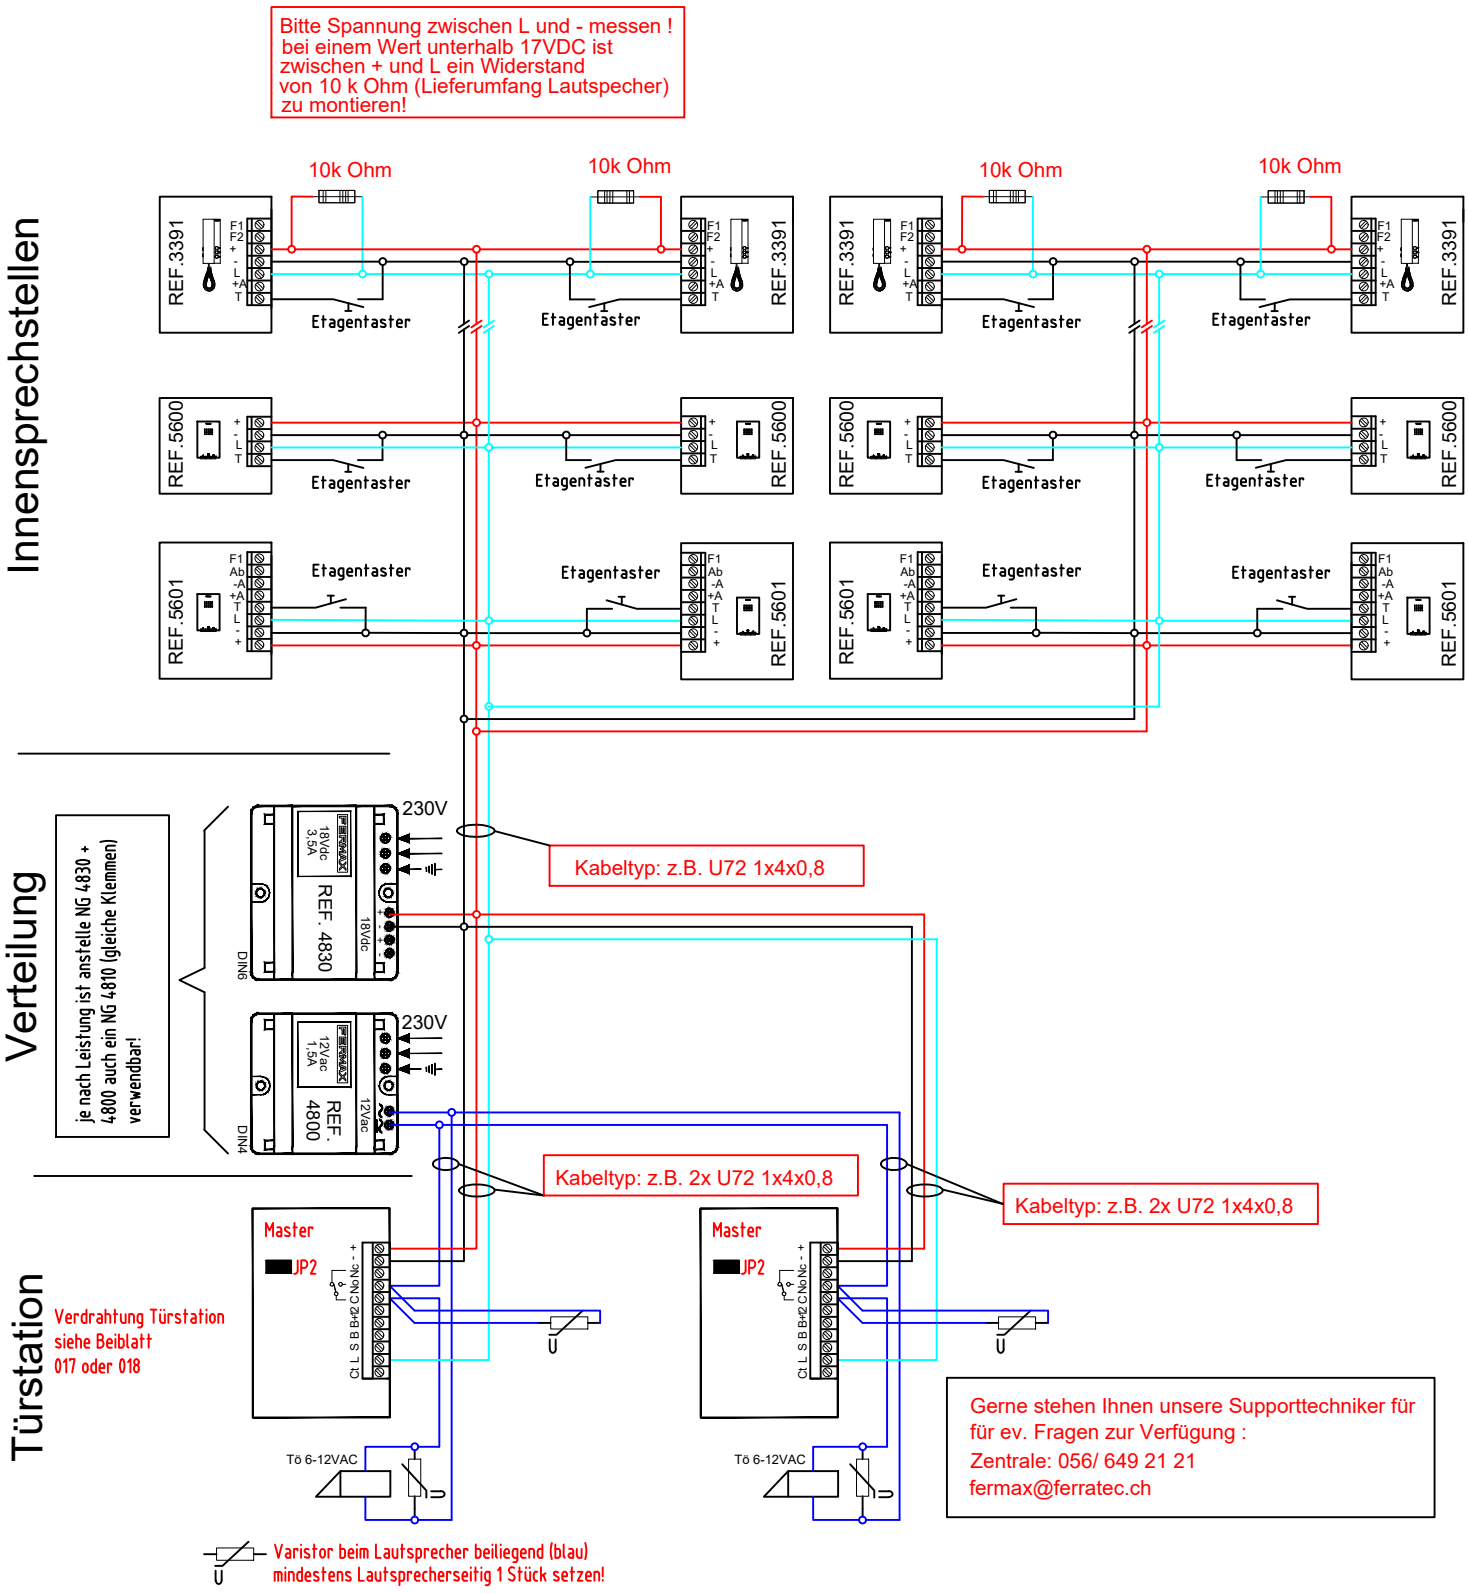


Planbezeichnung

Audio I-Loft, 2 Aussensprechstelle, 2 Steigleitungen, Stern, System VDS

Objekt-Nr.	Datei / Plan-Nr.	Massstab / Plangrösse
ALoft1T2SSternvds	Fermax 015	

Gezeichnet	Rev.-Datum	Index	Seite
13.07.2020 / PD		A	1 / 1

FERRATEC

FERRATEC AG, Grossmattstr. 19
CH-8964 Rudolfstetten
Tel.: 056/6492121 Fax: 056/6492141